



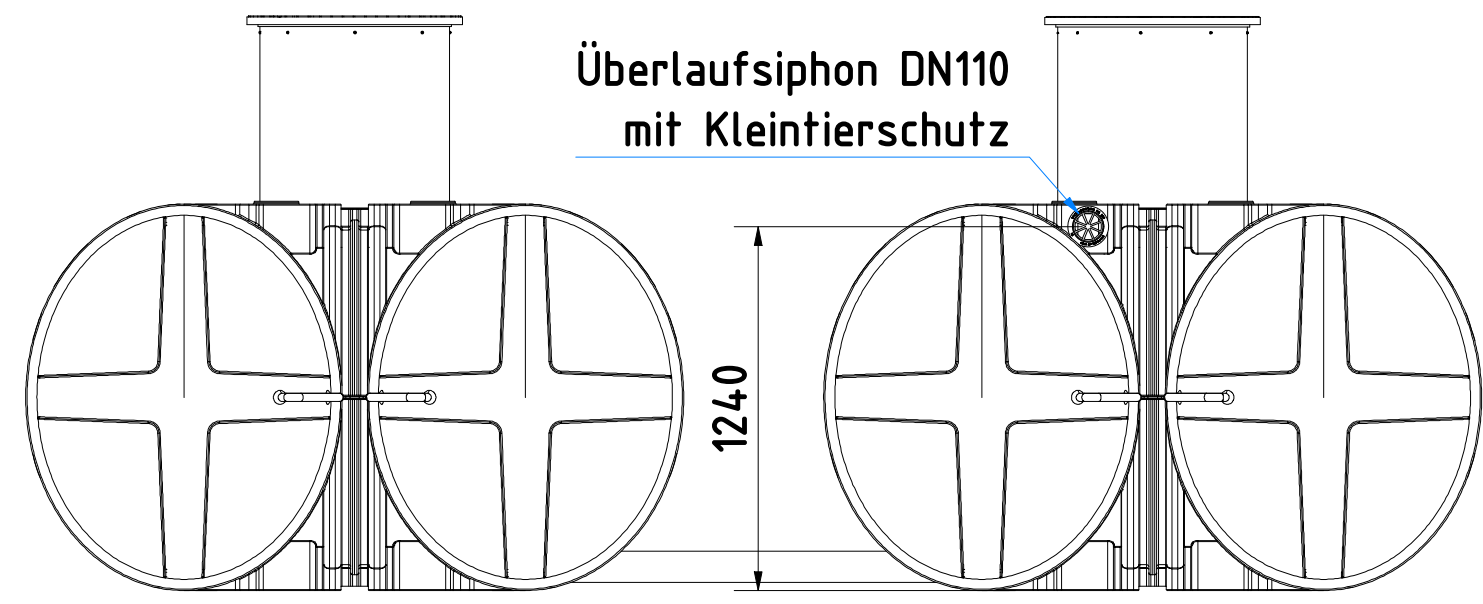

Überlaufsiphon DN110
mit Kleintierschutz


1240

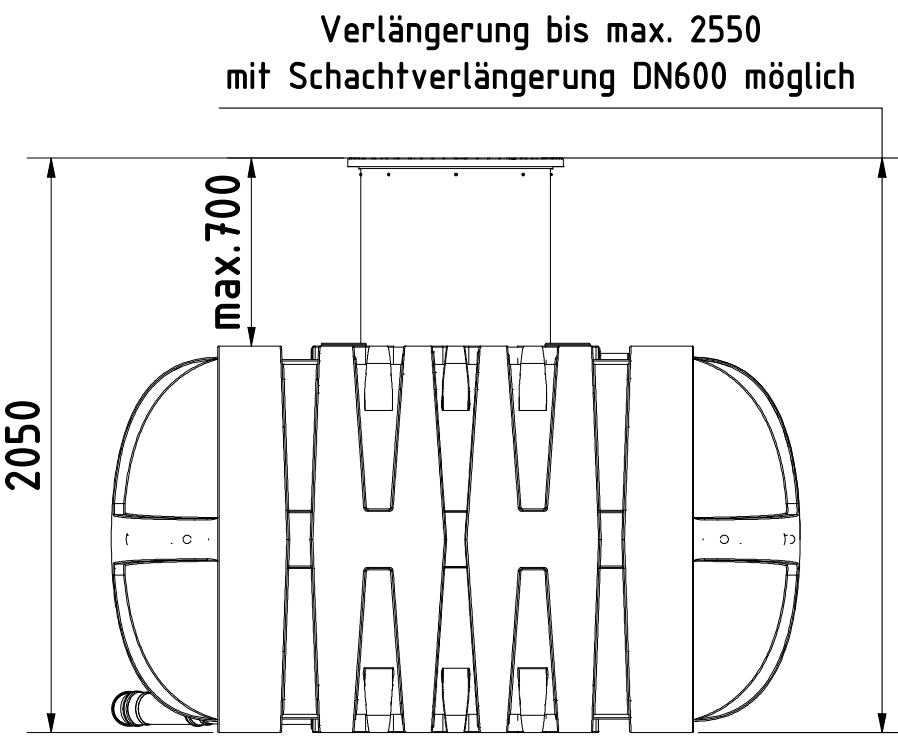

Verlängerung bis max. 2550
mit Schachtverlängerung DN600 möglich


max. 700

2050

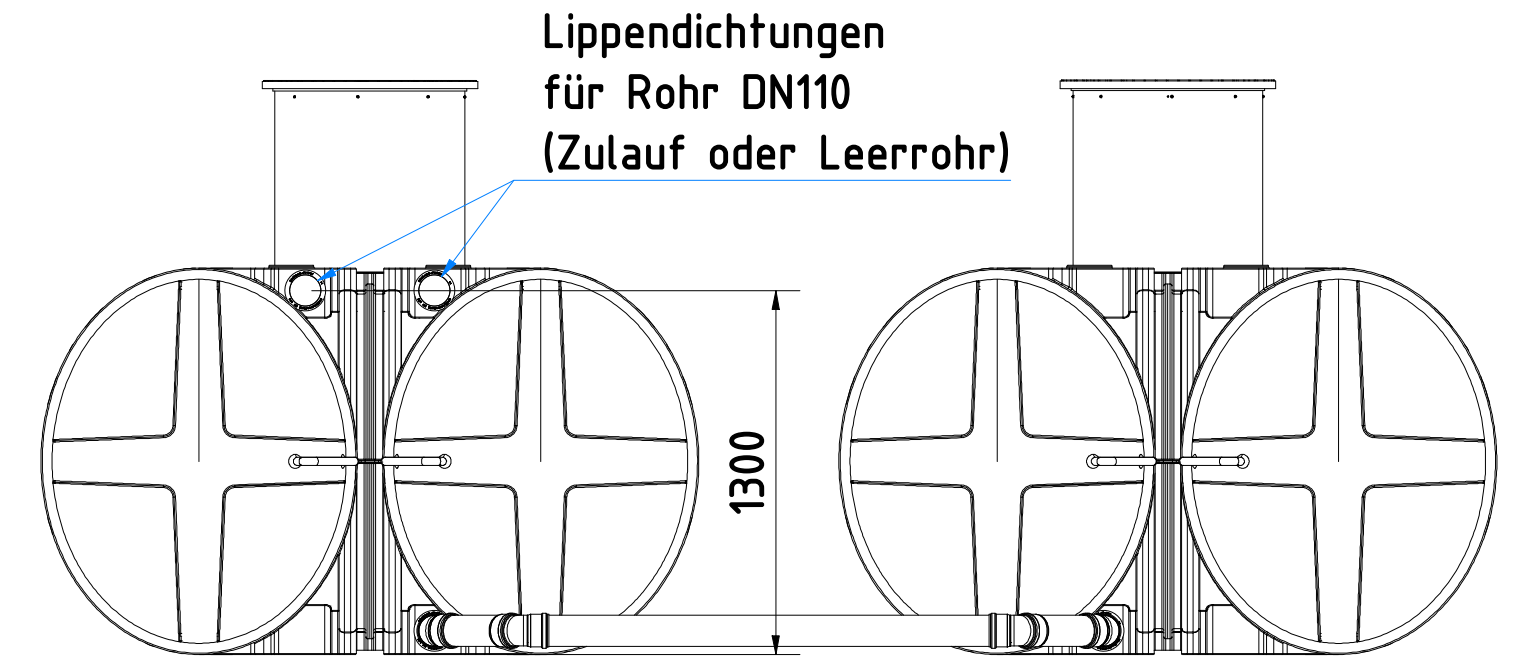

Lippendichtungen
für Rohr DN110
(Zulauf oder Leerrohr)

1300

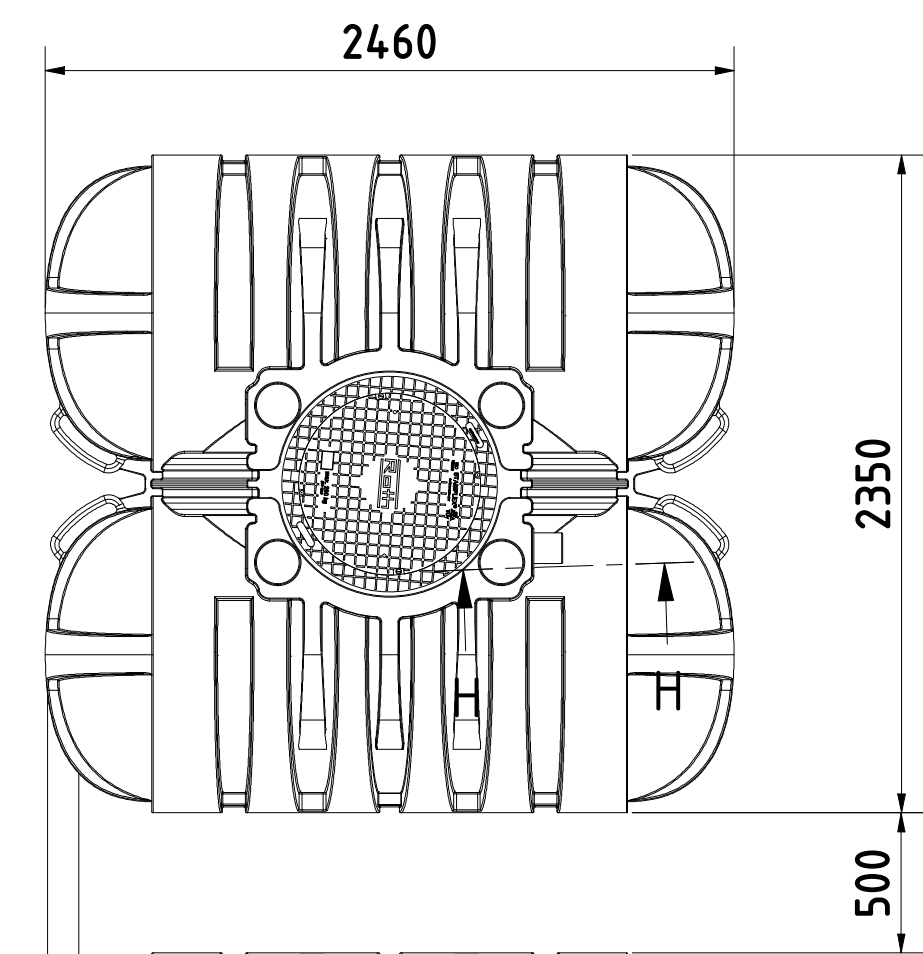


2460


2350

500

Schnitt durch den Dombereich
mit Überlaufsiphon DN110

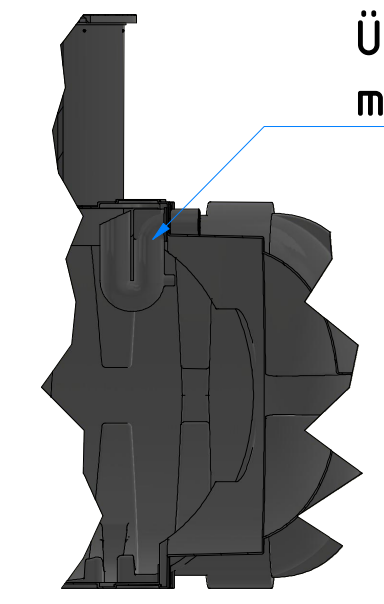

Überlaufsiphon DN110
mit Kleintierschutz

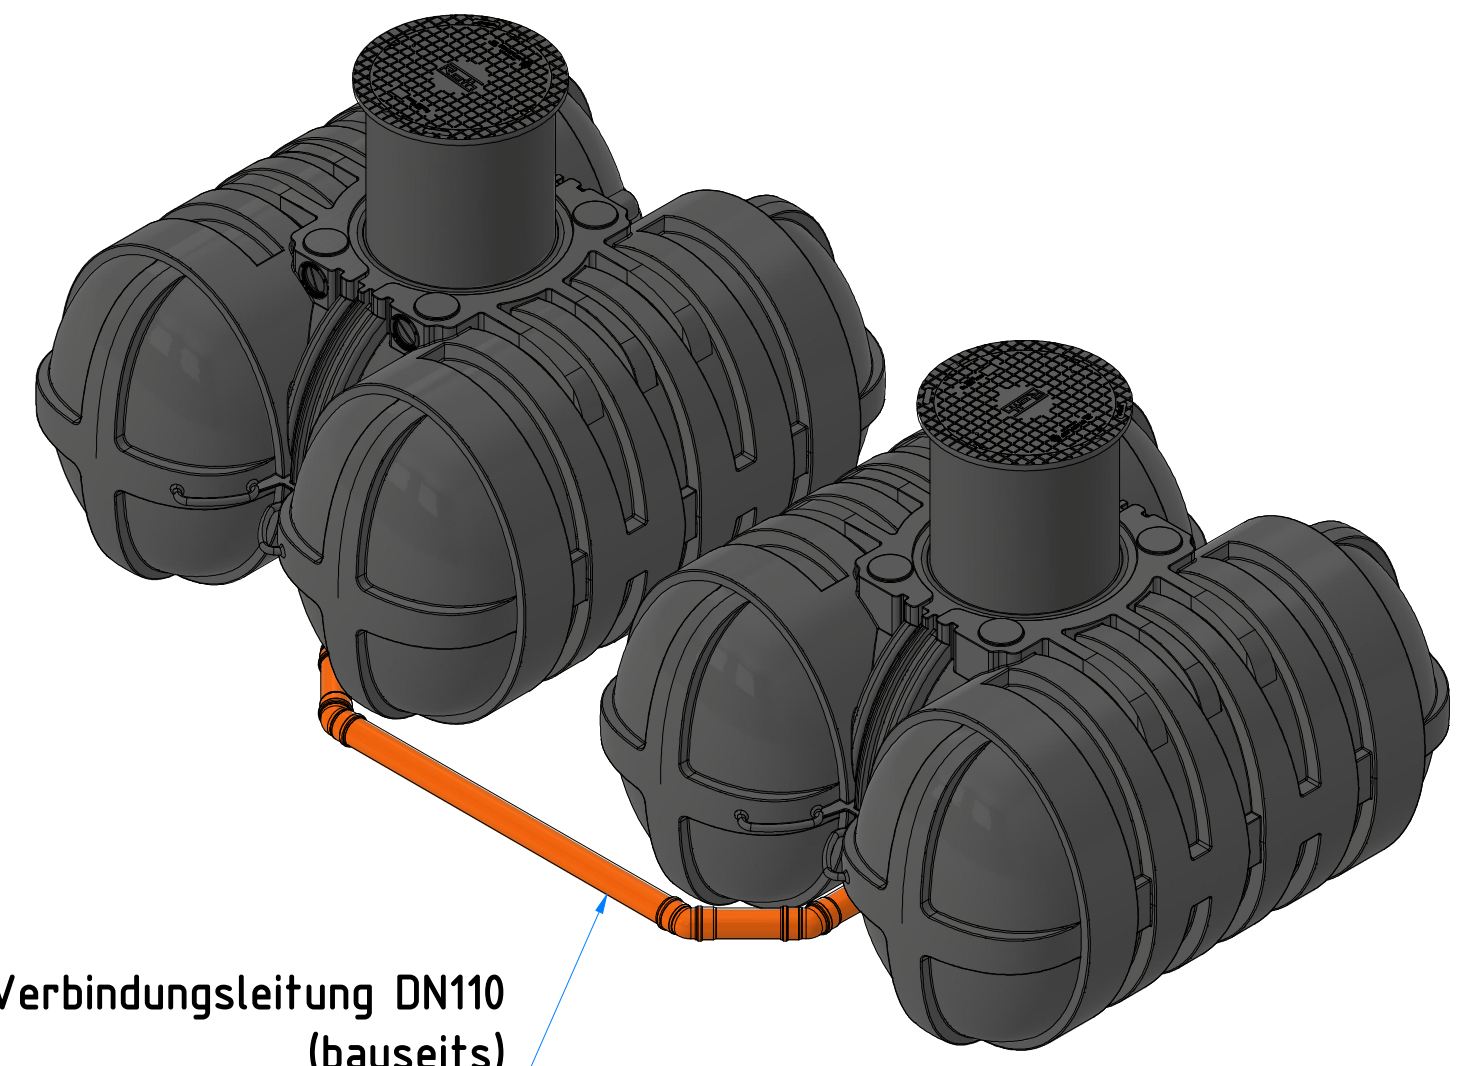

Verbindungsleitung DN110
(bauseits)

Verbindungsrohre sind nicht Teil
des Lieferumfangs und bauseits
zu stellen



**ZISTERNEN
PROFI.DE**

Technische Änderungen und Irrtümer vorbehalten

Istmaße können durch fertigungsbedingte Toleranzen abweichen und sind auf der Baustelle zu überprüfen

Zisterne Twinbloc 10000 L	
ohne Filter	
Art.-Nr.: TB.10.0008	
(mit PKW-befahrbarem Deckel 600 kg Radlast)	
Art.-Nr.: TB.10.0007	
(mit begehbarem Deckel)	

1

A2