


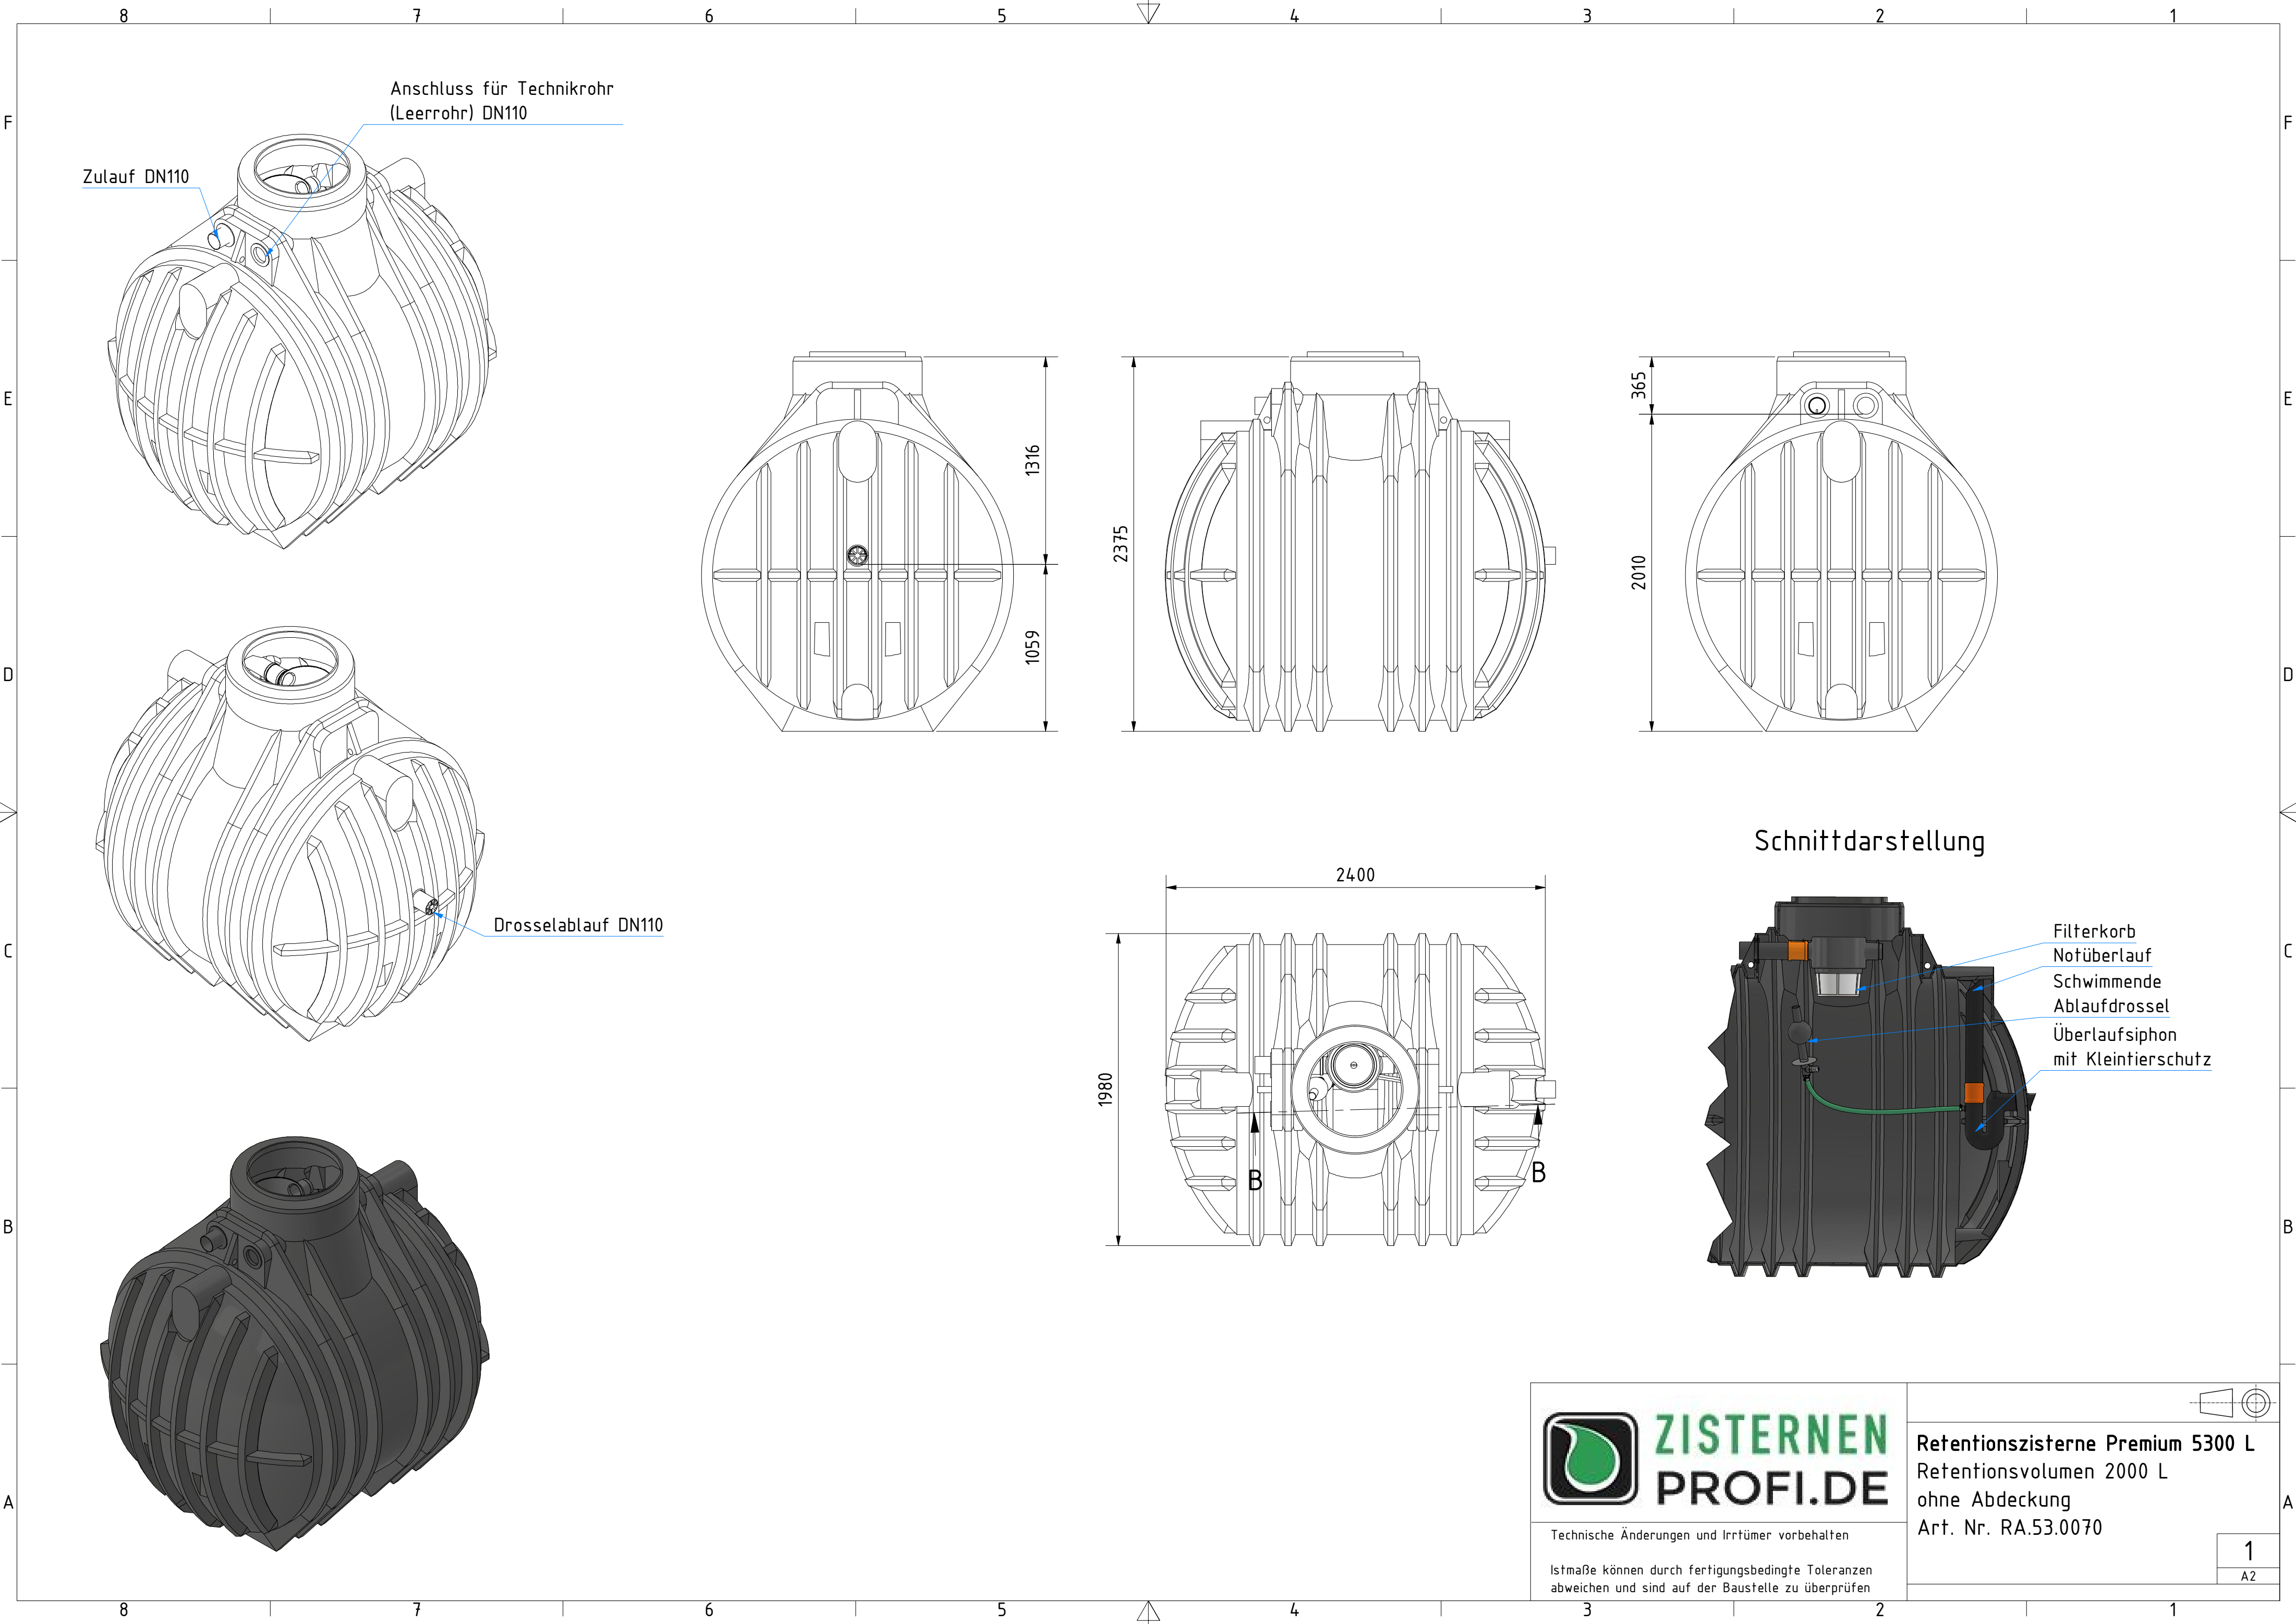

Zulauf DN110

Anschluss für Technikrohr  
(Leerrohr) DN110

Drosselablauf DN110

### Schnittdarstellung

Filterkorb  
Notüberlauf  
Schwimmende  
Ablaufdrossel  
Überlaufsiphon  
mit Kleintierschutz



**ZISTERNEN  
PROFI.DE**


Technische Änderungen und Irrtümer vorbehalten

Istmaße können durch fertigungsbedingte Toleranzen abweichen und sind auf der Baustelle zu überprüfen

**Retentionszisterne Premium 5300 L**  
Retentionsvolumen 2000 L  
ohne Abdeckung  
Art. Nr. RA.53.0070

1

A2

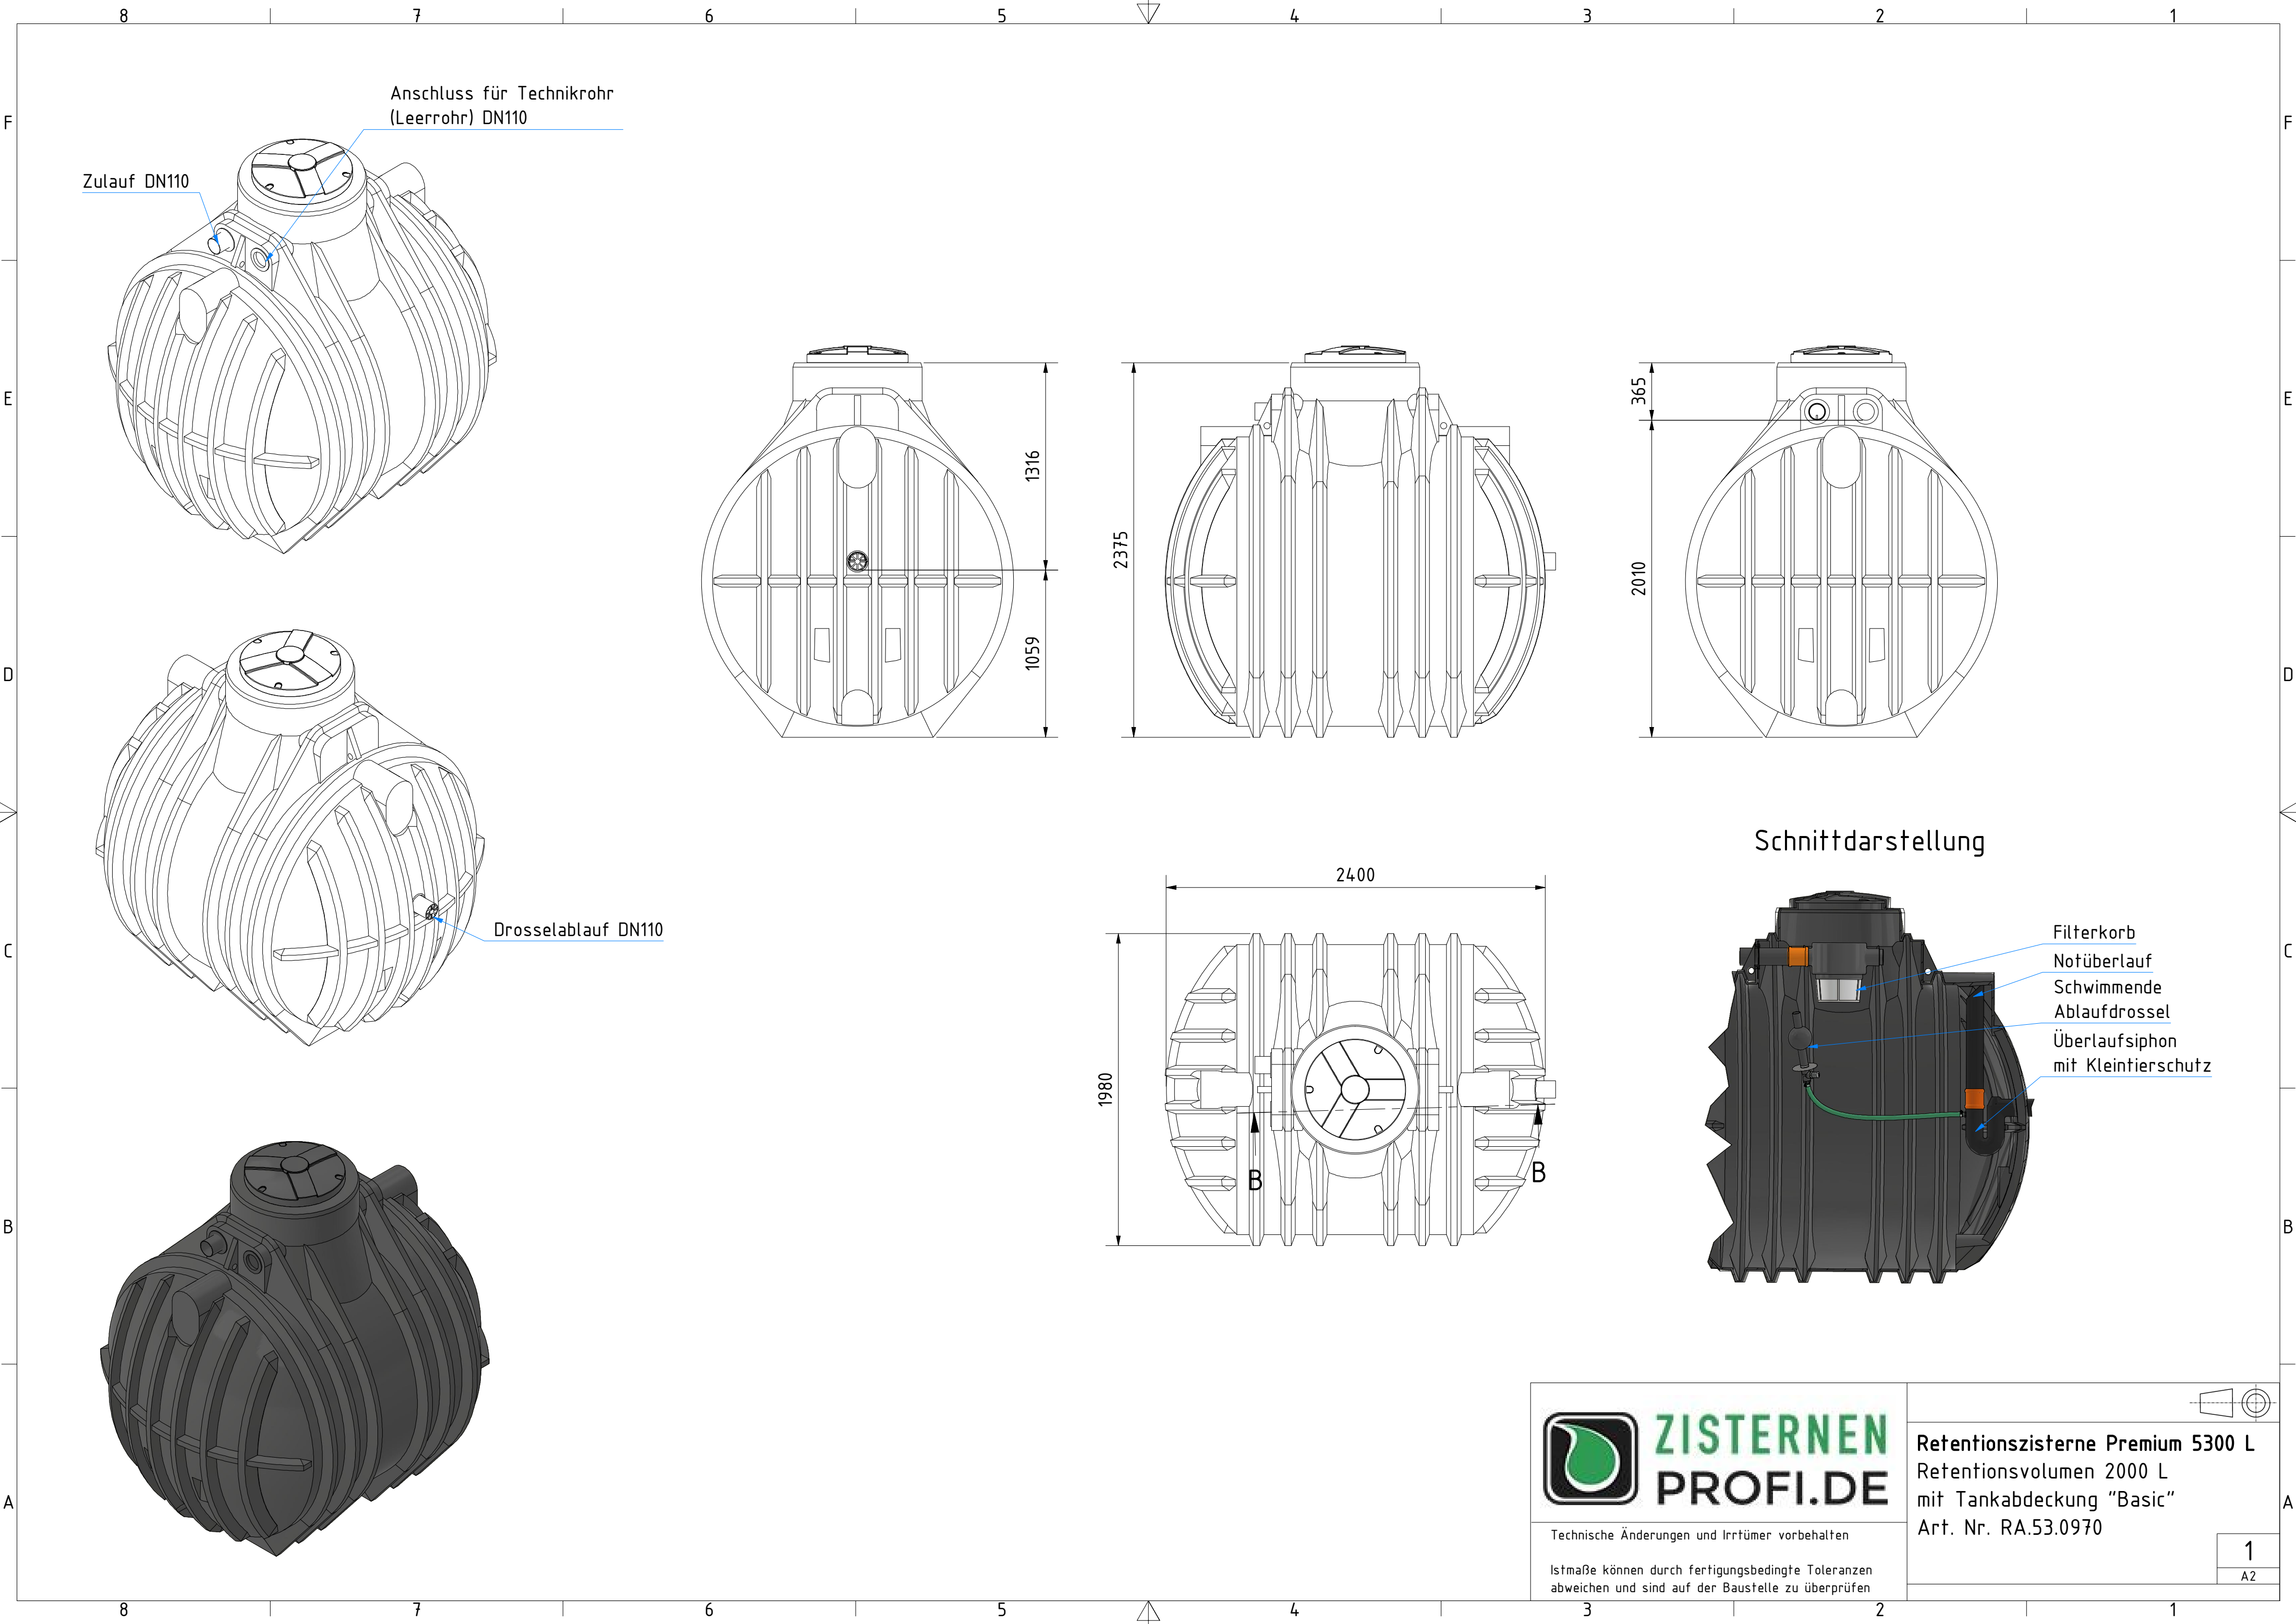

Zulauf DN110

Anschluss für Technikrohr  
(Leerrohr) DN110

Drosselablauf DN110

### Schnittdarstellung

- Filterkorb
- Notüberlauf
- Schwimmende  
Ablaufdrossel
- Überlaufsiphon  
mit Kleintierschutz



**ZISTERNEN  
PROFI.DE**


Technische Änderungen und Irrtümer vorbehalten

Istmaße können durch fertigungsbedingte Toleranzen  
abweichen und sind auf der Baustelle zu überprüfen

**Retentionszisterne Premium 5300 L**  
Retentionsvolumen 2000 L  
mit Tankabdeckung "Basic"  
Art. Nr. RA.53.0970

1

A2

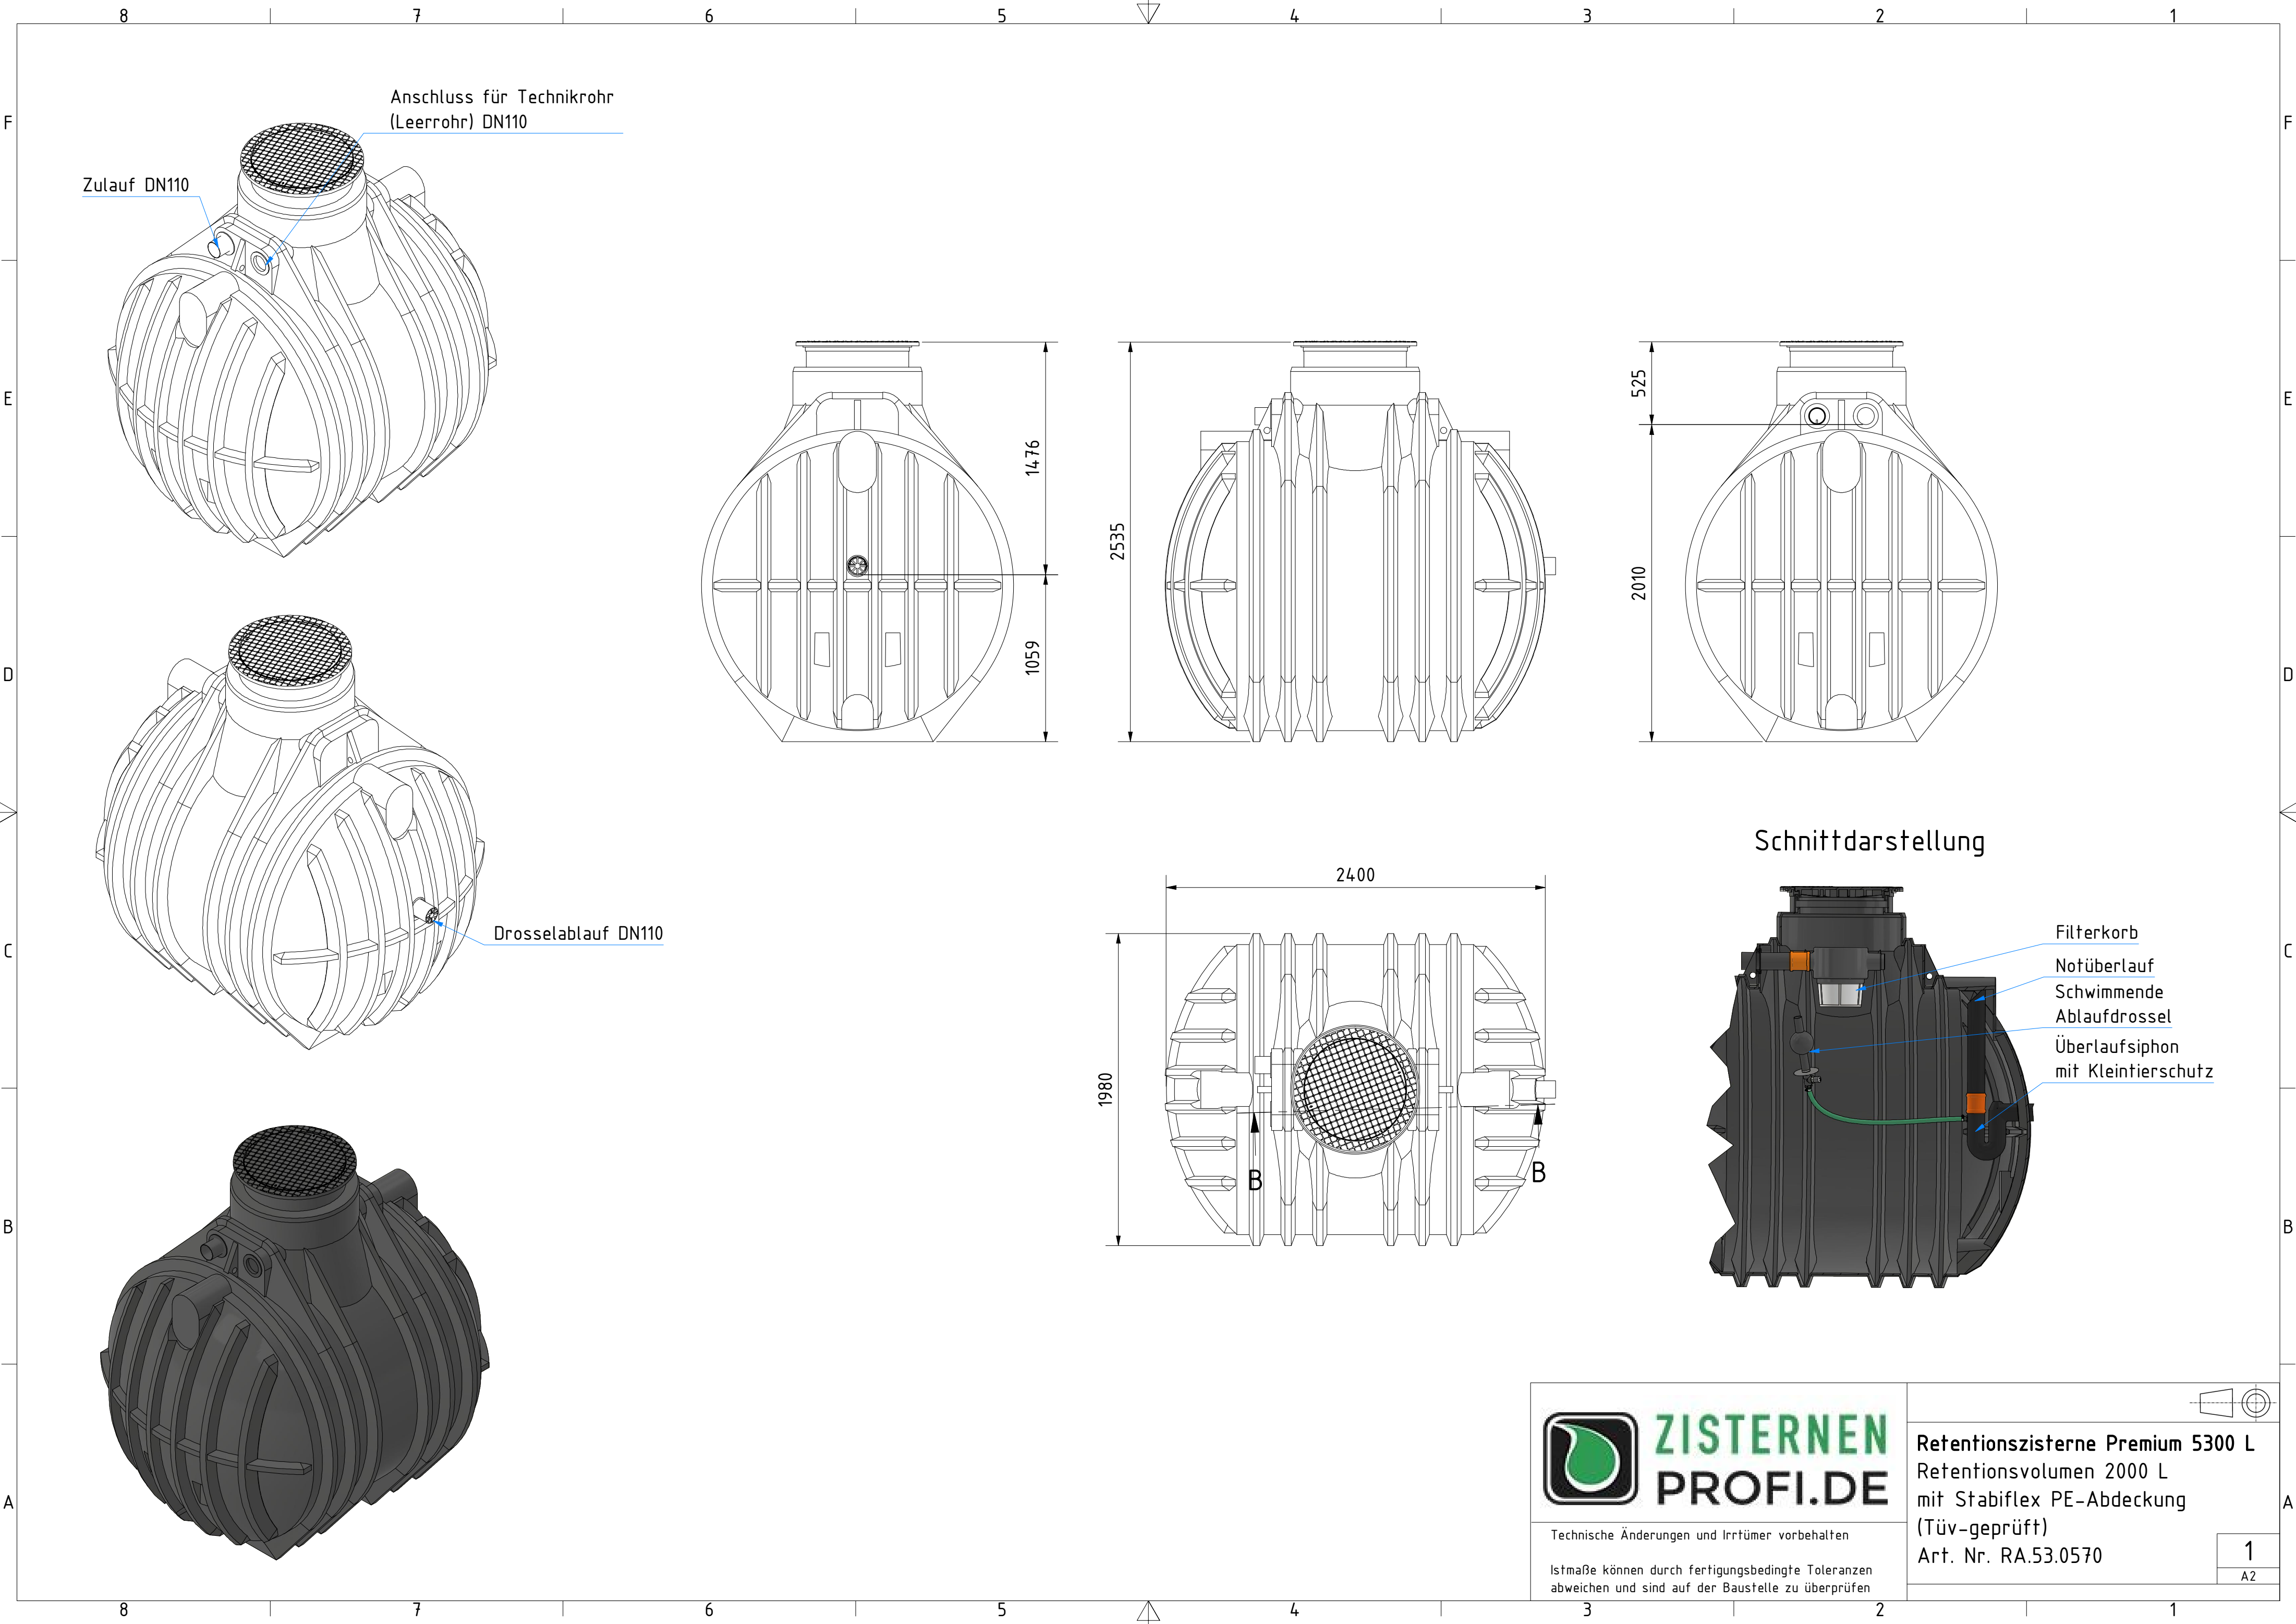

**ZISTERNEN  
PROFI.DE**


Technische Änderungen und Irrtümer vorbehalten


Istmaße können durch fertigungsbedingte Toleranzen abweichen und sind auf der Baustelle zu überprüfen

**Retentionszisterne Premium 5300 L**  
Retentionsvolumen 2000 L  
mit Stabiflex PE-Abdeckung  
(Tüv-geprüft)  
Art. Nr. RA.53.0570



**1**  
A2

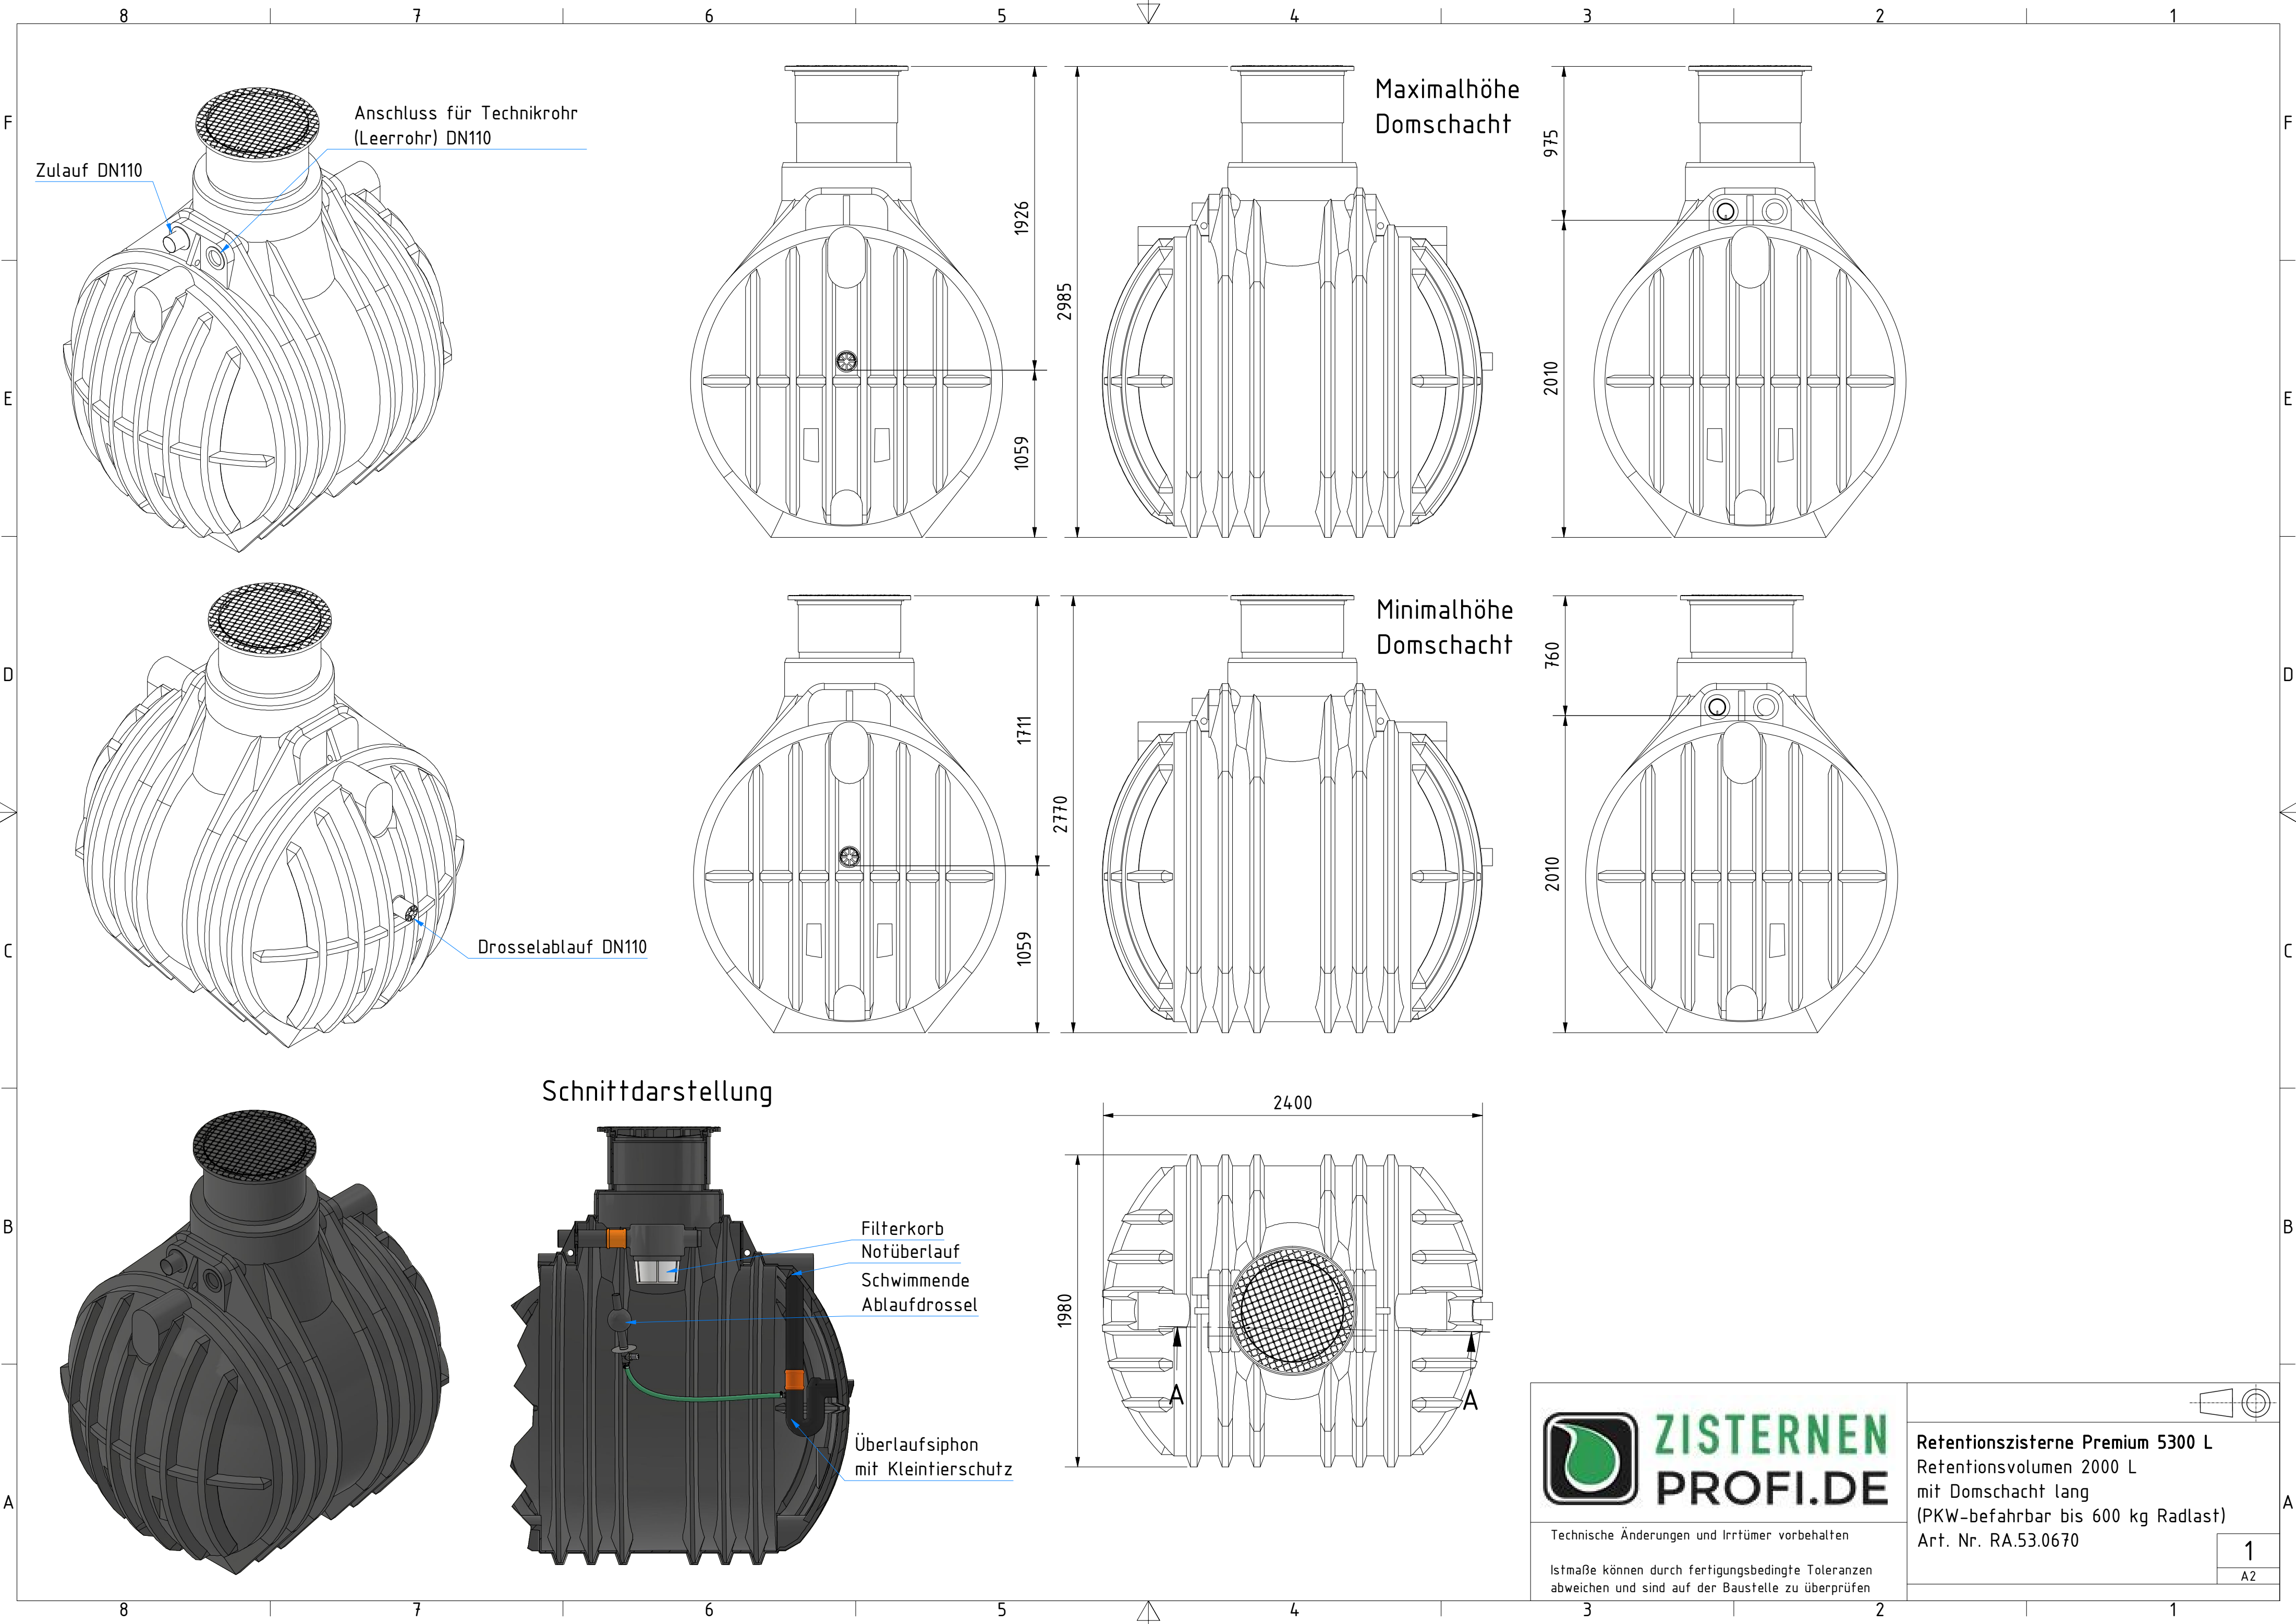
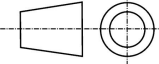
|                                                                                       |   |   |                                                                                       |
|---------------------------------------------------------------------------------------|---|---|---------------------------------------------------------------------------------------|
|  | <b>ZISTERNEN<br/>PROFI.DE</b>                                                                         | <b>Retentionszisterne Premium 5300 L</b><br>Retentionsvolumen 2000 L<br>mit Domschacht lang<br>(PKW-befahrbar bis 600 kg Radlast)<br>Art. Nr. RA.53.0670 |  |
|                                                                                       | Technische Änderungen und Irrtümer vorbehalten                                                        |   |                                                                                       |
|                                                                                       | Istmaße können durch fertigungsbedingte Toleranzen abweichen und sind auf der Baustelle zu überprüfen |   |                                                                                       |

|          |
|----------|
| <b>1</b> |
| A2       |