


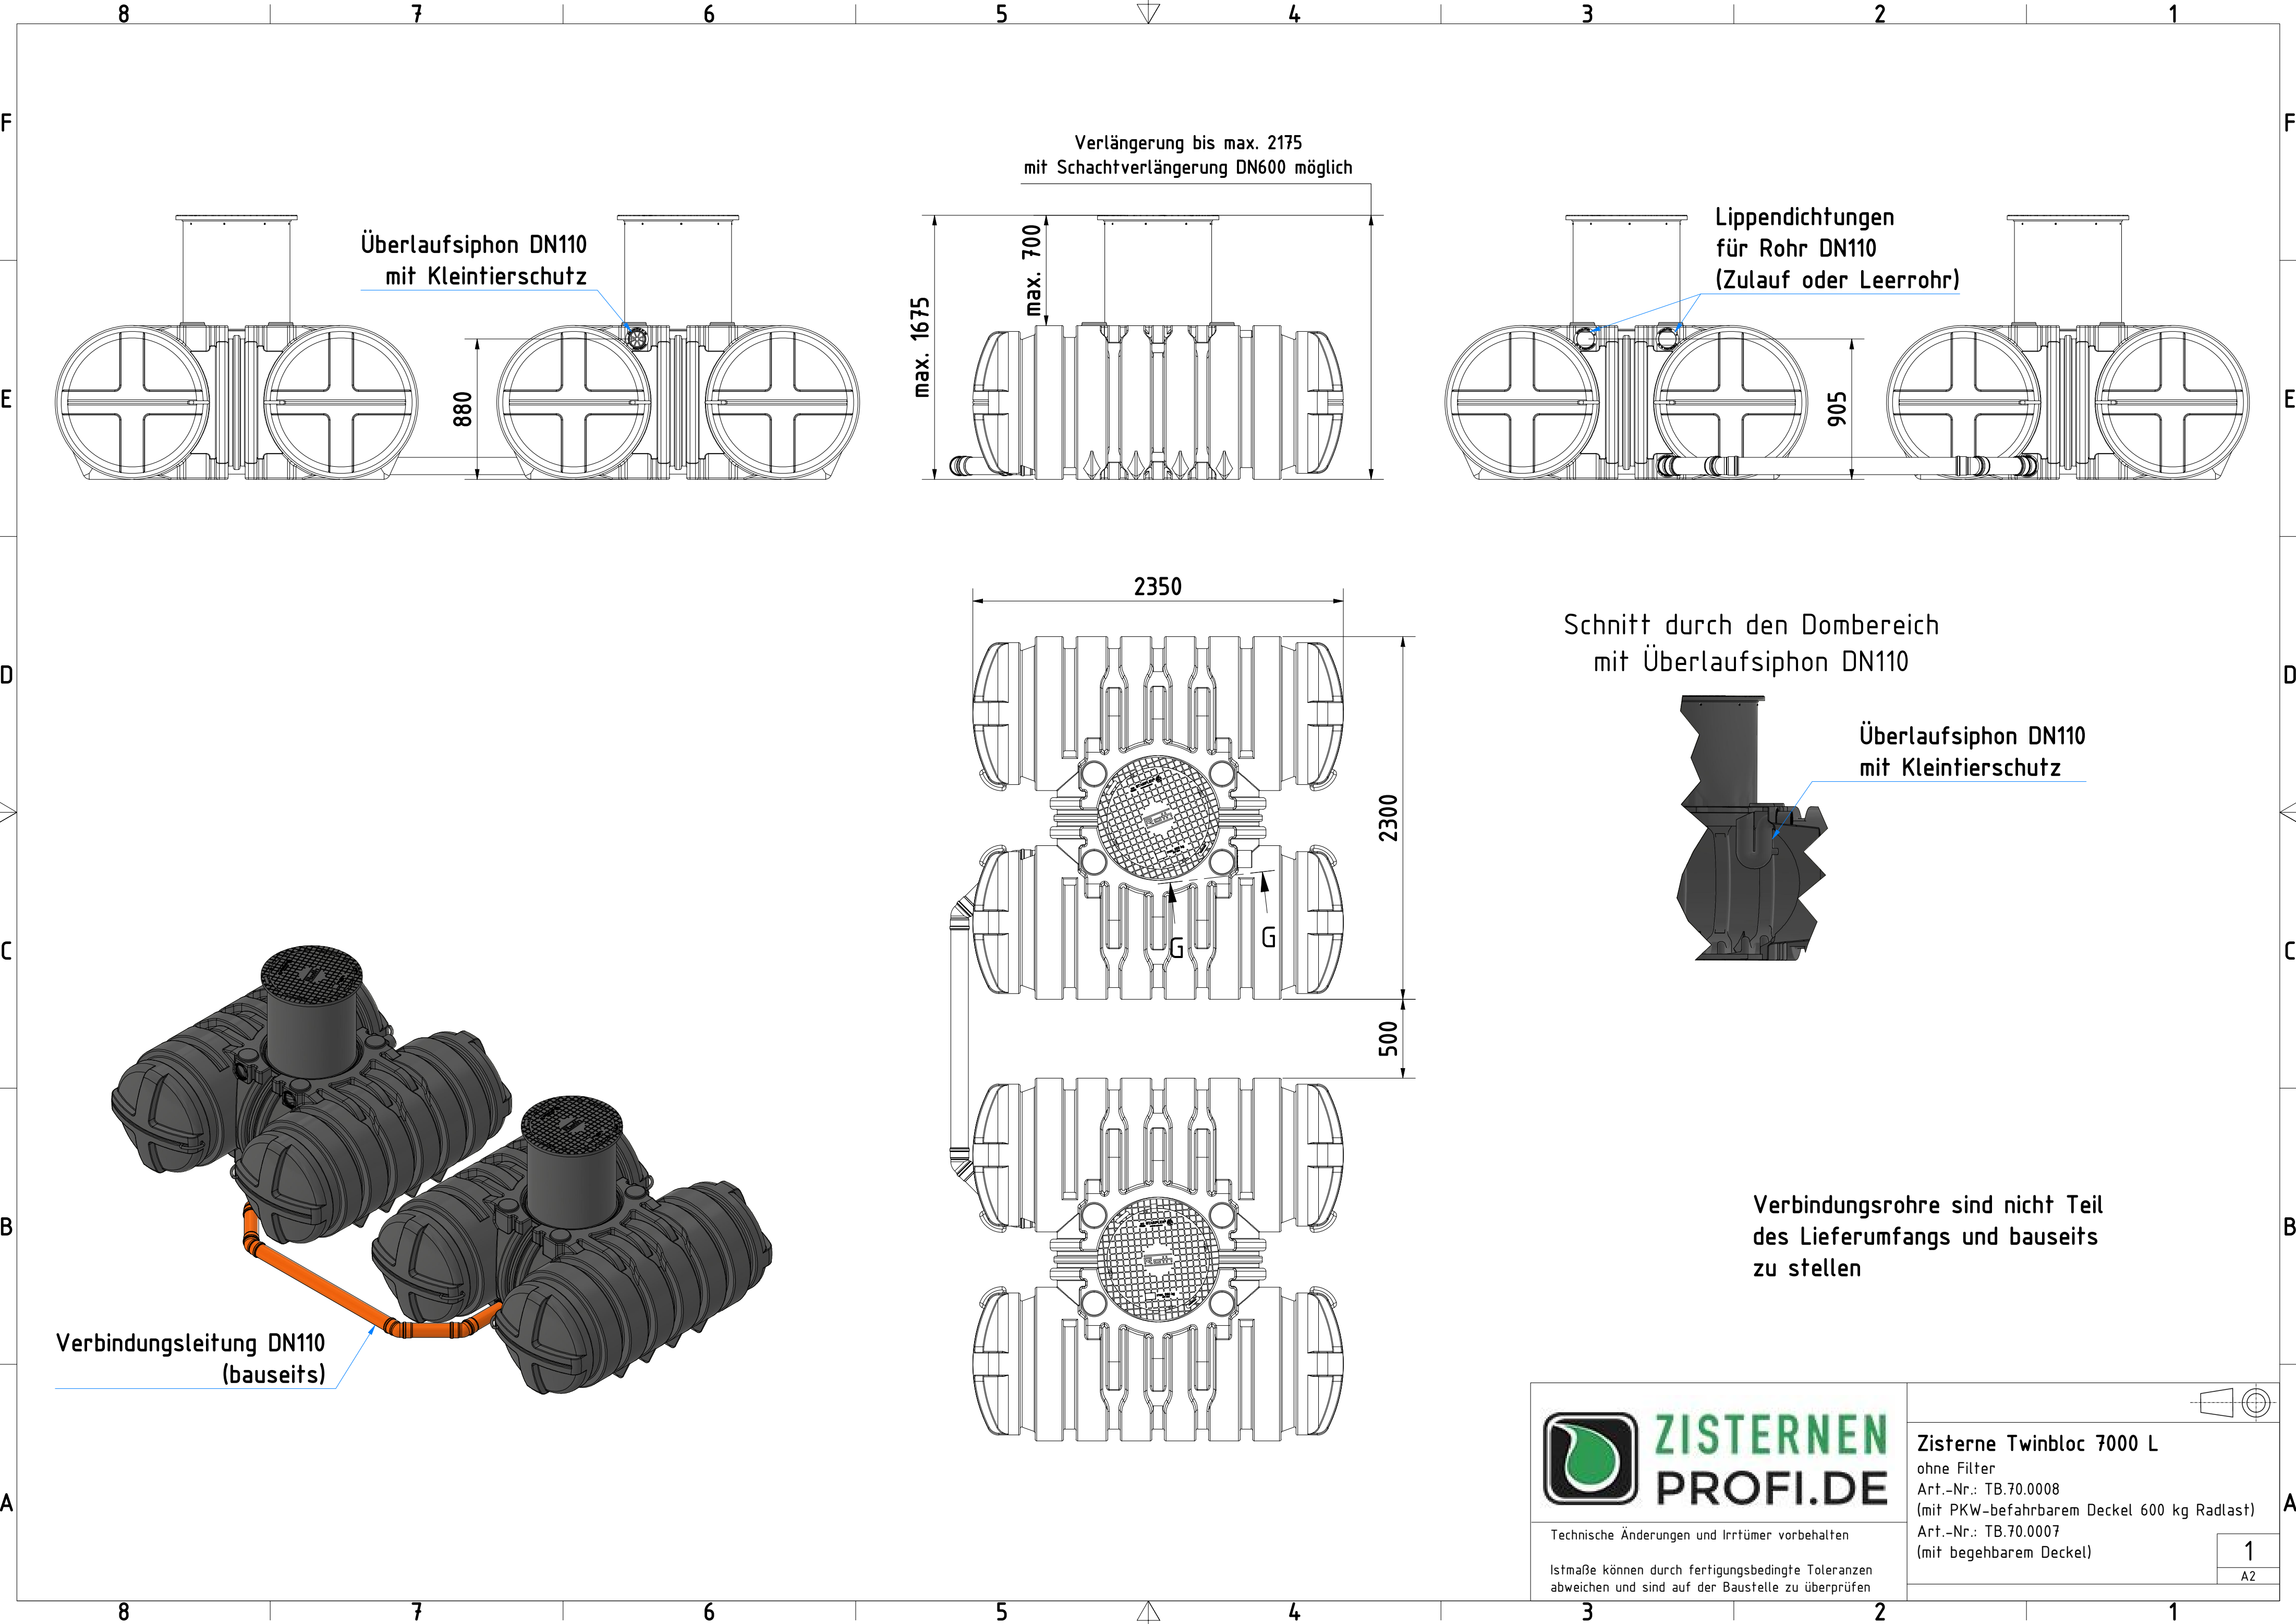

Überlaufsiphon DN110
mit Kleintierschutz

Verlängerung bis max. 2175
mit Schachtverlängerung DN600 möglich


Lippendichtungen
für Rohr DN110
(Zulauf oder Leerrohr)

Schnitt durch den Dombereich
mit Überlaufsiphon DN110

Überlaufsiphon DN110
mit Kleintierschutz

Verbindungsrohre sind nicht Teil
des Lieferumfangs und bauseits
zu stellen

Verbindungsleitung DN110
(bauseits)

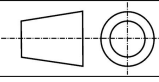	ZISTERNEN PROFI.DE		
	Technische Änderungen und Irrtümer vorbehalten	Zisterne Twinbloc 7000 L ohne Filter Art.-Nr.: TB.70.0008 (mit PKW-befahrbares Deckel 600 kg Radlast)	
	Istmaße können durch fertigungsbedingte Toleranzen abweichen und sind auf der Baustelle zu überprüfen	Art.-Nr.: TB.70.0007 (mit begehbarem Deckel)	
		1	A2