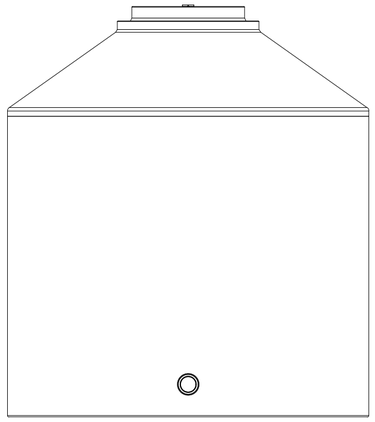

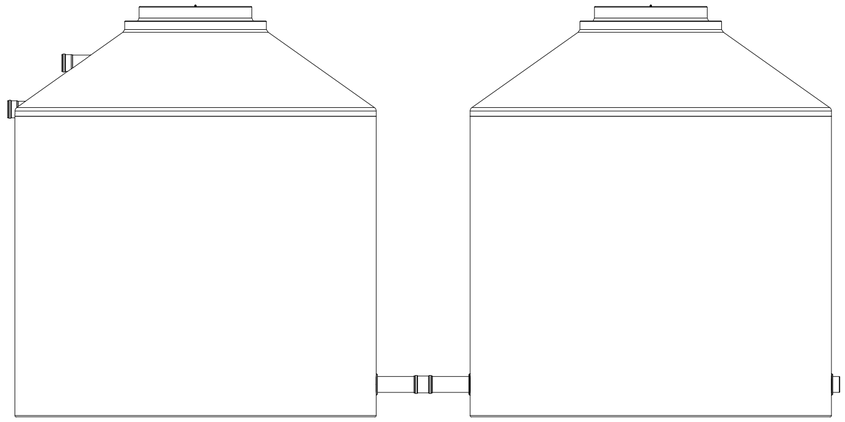

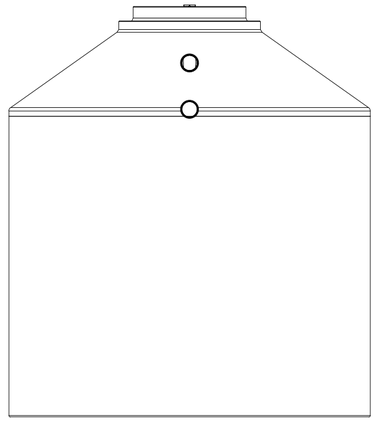

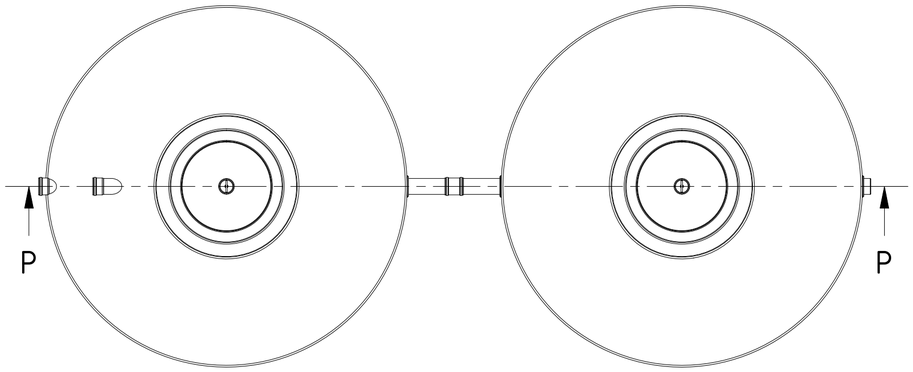

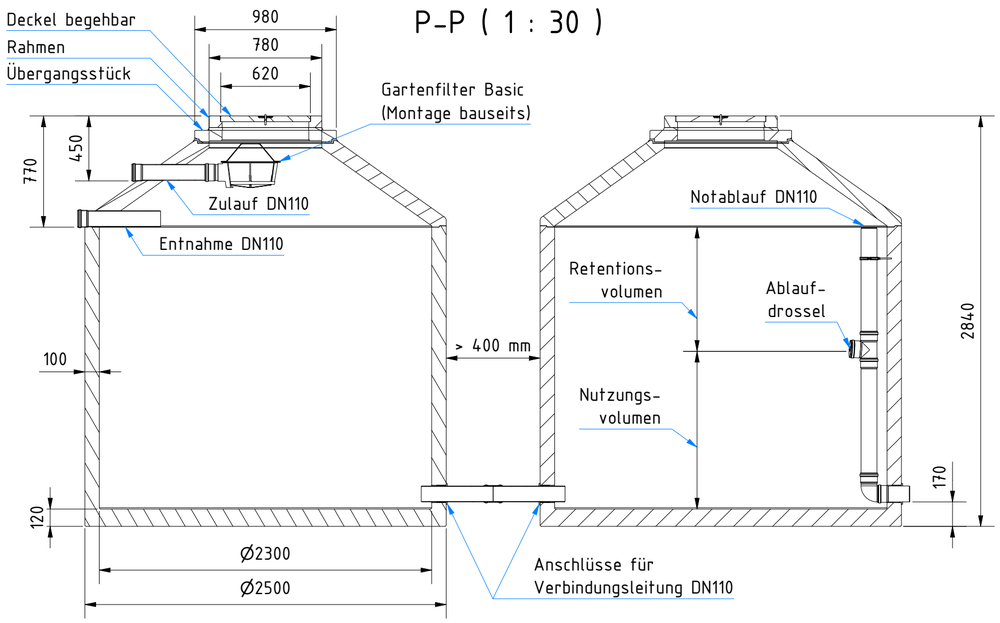

Alle Maßangaben sind Nennmaße nach Herstellung der bauseitigen Mörtelfugen unterhalb und oberhalb des Übergangstücks zwischen Konus bzw. Rahmen.
Istmaße können fertigungsbedingt abweichen und sind auf der Baustelle zu prüfen!

Verbindungsleitungen sind nicht Teil des Lieferumfangs und bauseits zu stellen

ZISTERNEN PROFI.DE

Technische Änderungen und Irrtümer vorbehalten

Retentionszisterne Hydrophant 16000 L
mit begehbarer Abdeckung
und Gartenfilter "Basic"
Art. Nr. HR.80.0071-2

1
A2

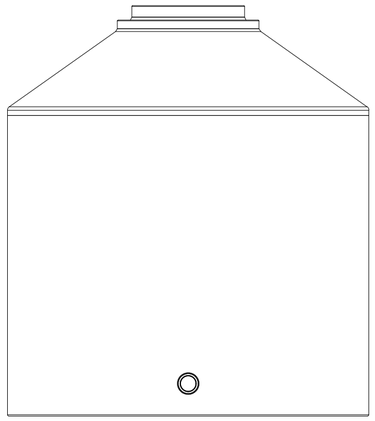

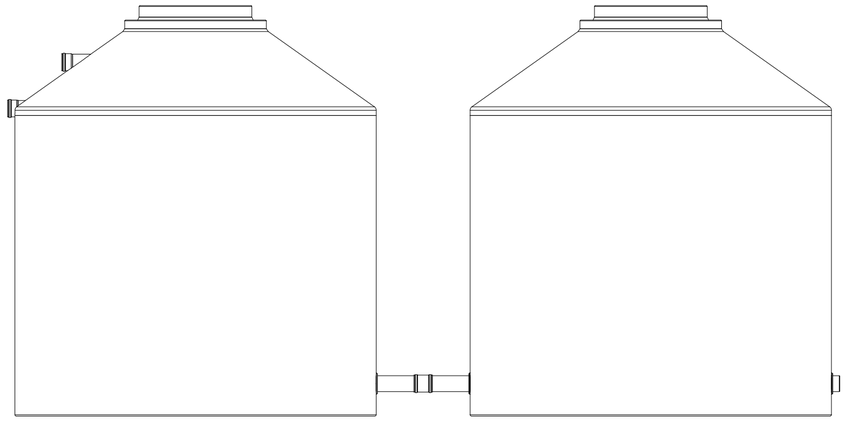

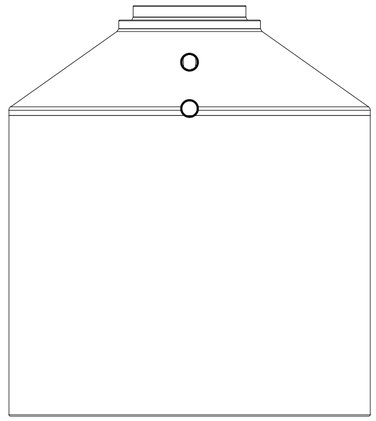

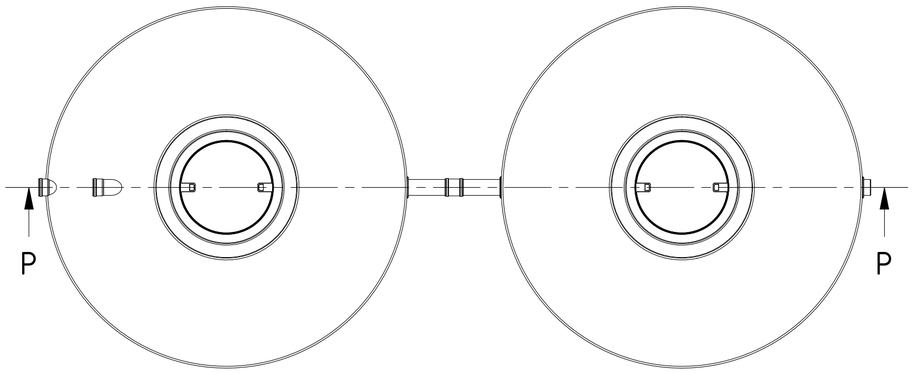

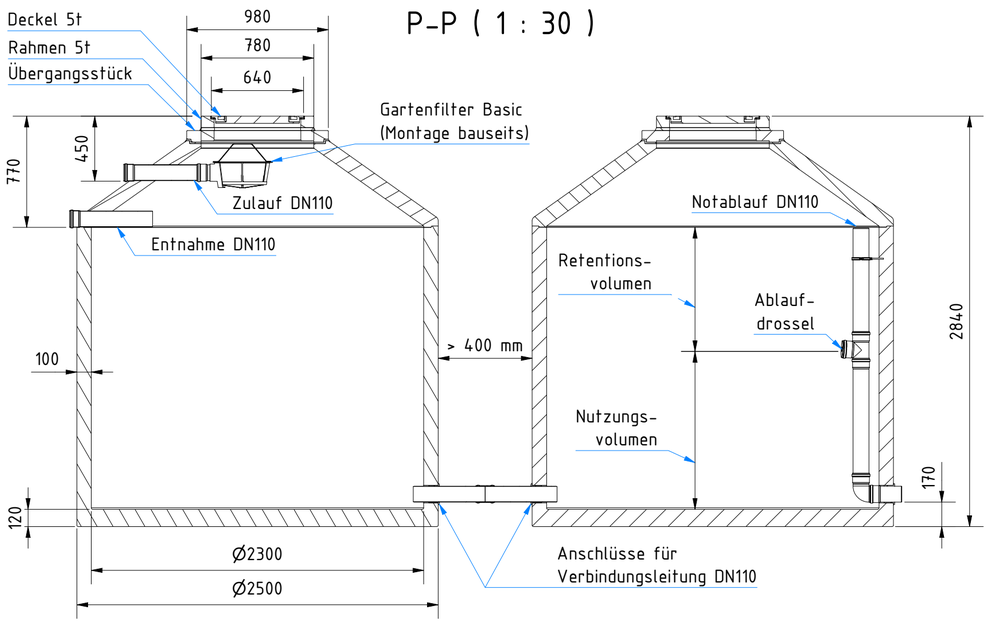

P-P (1 : 30)

Alle Maßangaben sind Nennmaße nach Herstellung der bauseitigen Mörtelfugen unterhalb und oberhalb des Übergangstücks zwischen Konus bzw. Rahmen.
Istmaße können fertigungsbedingt abweichen und sind auf der Baustelle zu prüfen!

Verbindungsleitungen sind nicht Teil des Lieferumfangs und bauseits zu stellen

ZISTERNEN PROFI.DE

Technische Änderungen und Irrtümer vorbehalten

Retentionszisterne Hydrophant 16000 L
mit Abdeckung 5t
und Gartenfilter "Basic"
Art. Nr. HR.80.0072-2

1
A2

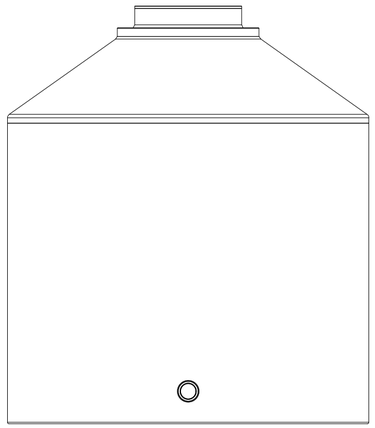

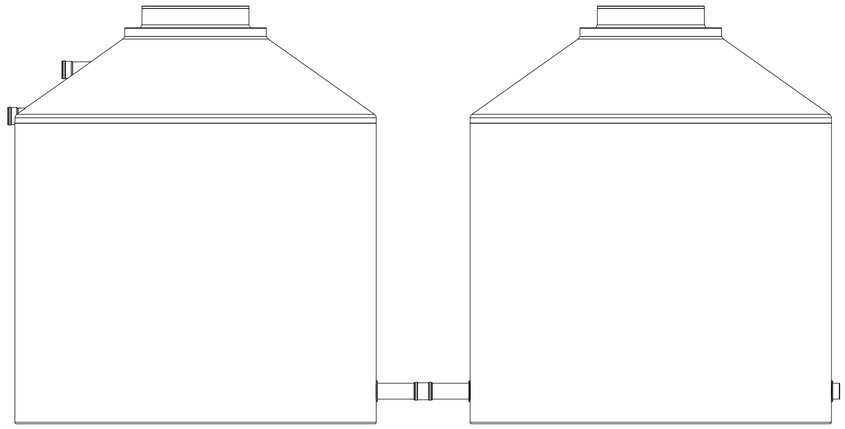

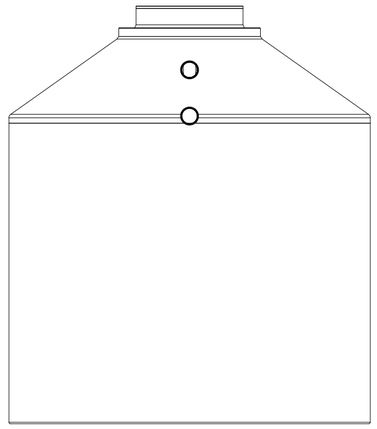

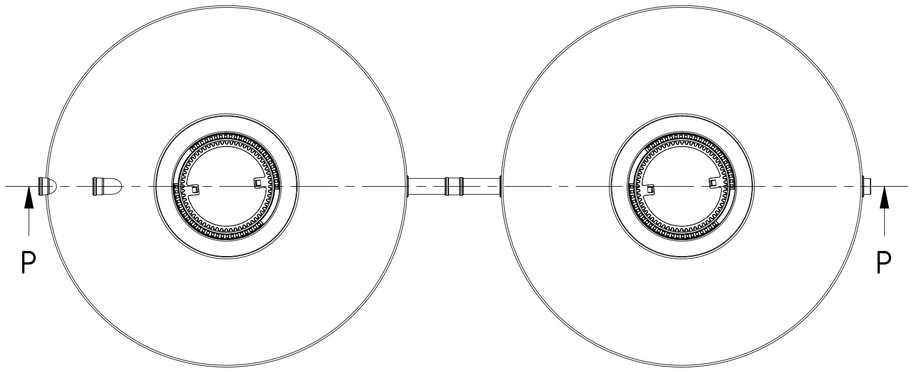

P-P (1 : 30)

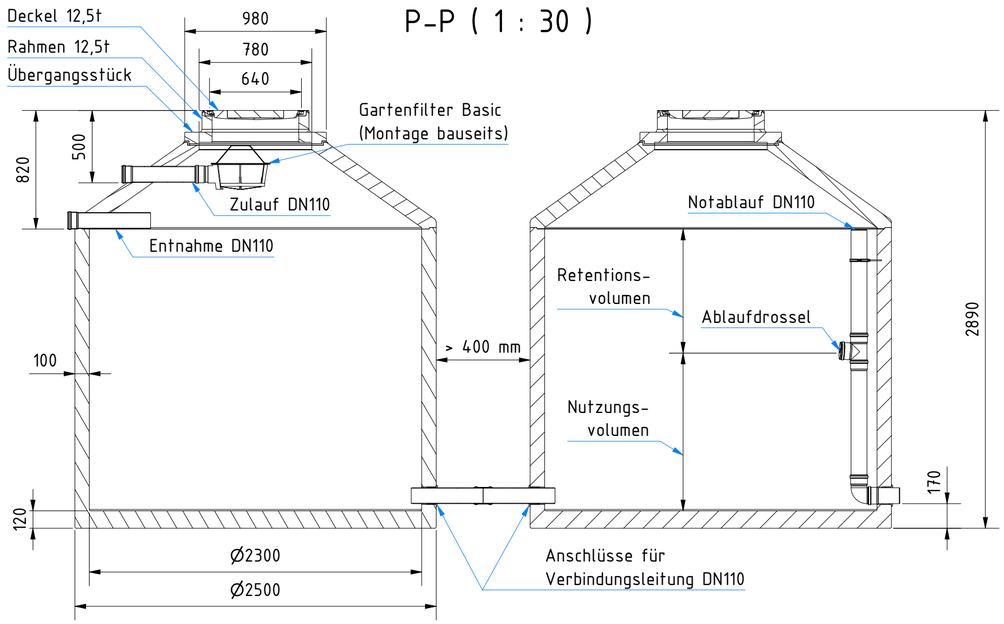

Alle Maßangaben sind Nennmaße nach Herstellung der bauseitigen Mörtelfugen unterhalb und oberhalb des Übergangstücks zwischen Konus bzw. Rahmen.
Istmaße können fertigungsbedingt abweichen und sind auf der Baustelle zu prüfen!

Verbindungsleitungen sind nicht Teil des Lieferumfangs und bauseits zu stellen

ZISTERNEN PROFI.DE

Technische Änderungen und Irrtümer vorbehalten

Retentionszisterne Hydrophant 16000 L
mit Abdeckung 12,5t
und Gartenfilter "Basic"
Art. Nr. HR.80.0073-2

1
A2

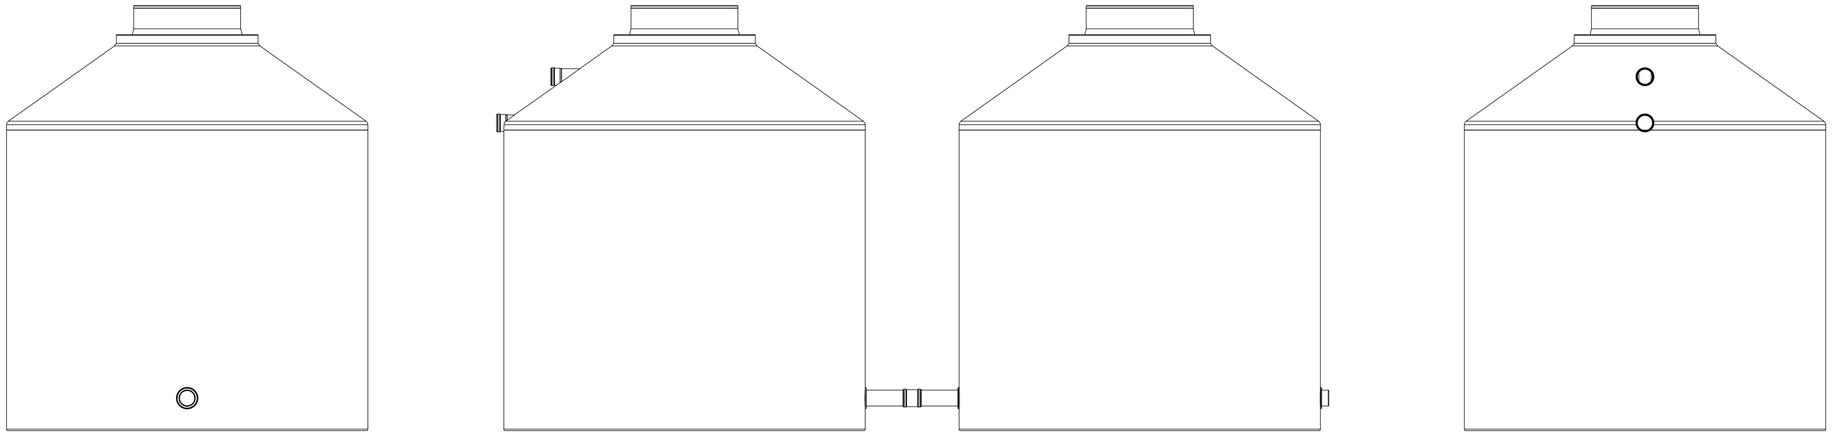

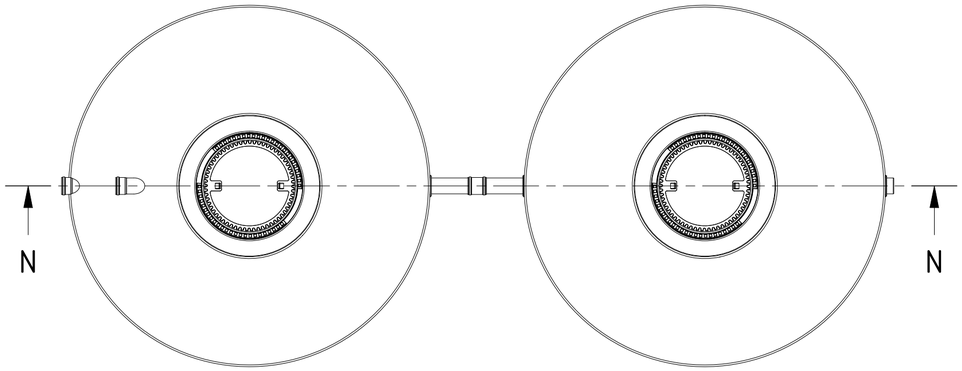

N–N (1 : 30)

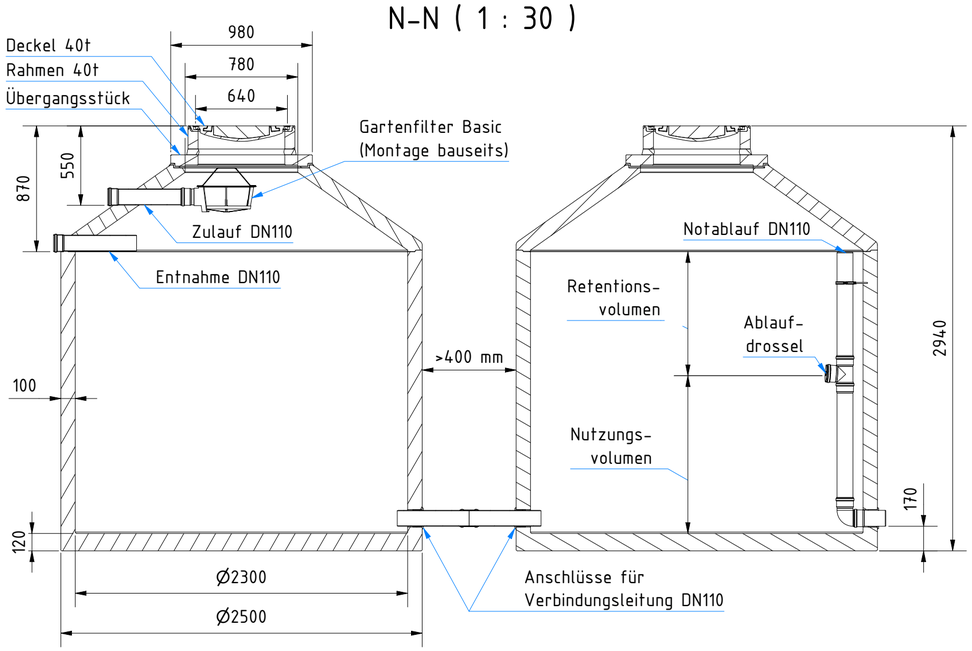

Alle Maßangaben sind Nennmaße nach Herstellung der bauseitigen Mörtelfugen unterhalb und oberhalb des Übergangstücks zwischen Konus bzw. Rahmen.
Istmaße können fertigungsbedingt abweichen und sind auf der Baustelle zu prüfen!

Verbindungsleitungen sind nicht Teil des Lieferumfangs und bauseits zu stellen

ZISTERNEN PROFI.DE

Technische Änderungen und Irrtümer vorbehalten

Retentionszisterne Hydrophant 16000 L
mit Abdeckung 40t
und Gartenfilter "Basic"
Art. Nr. HR.80.0074-2

1
A2