


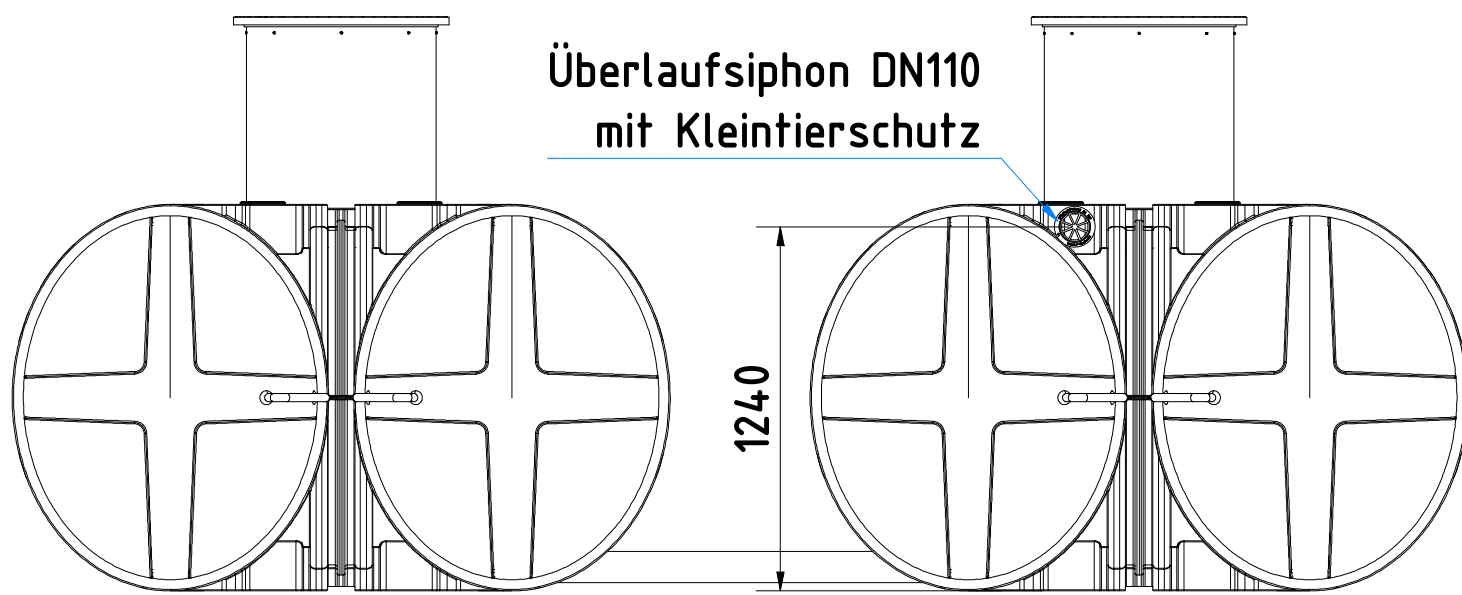
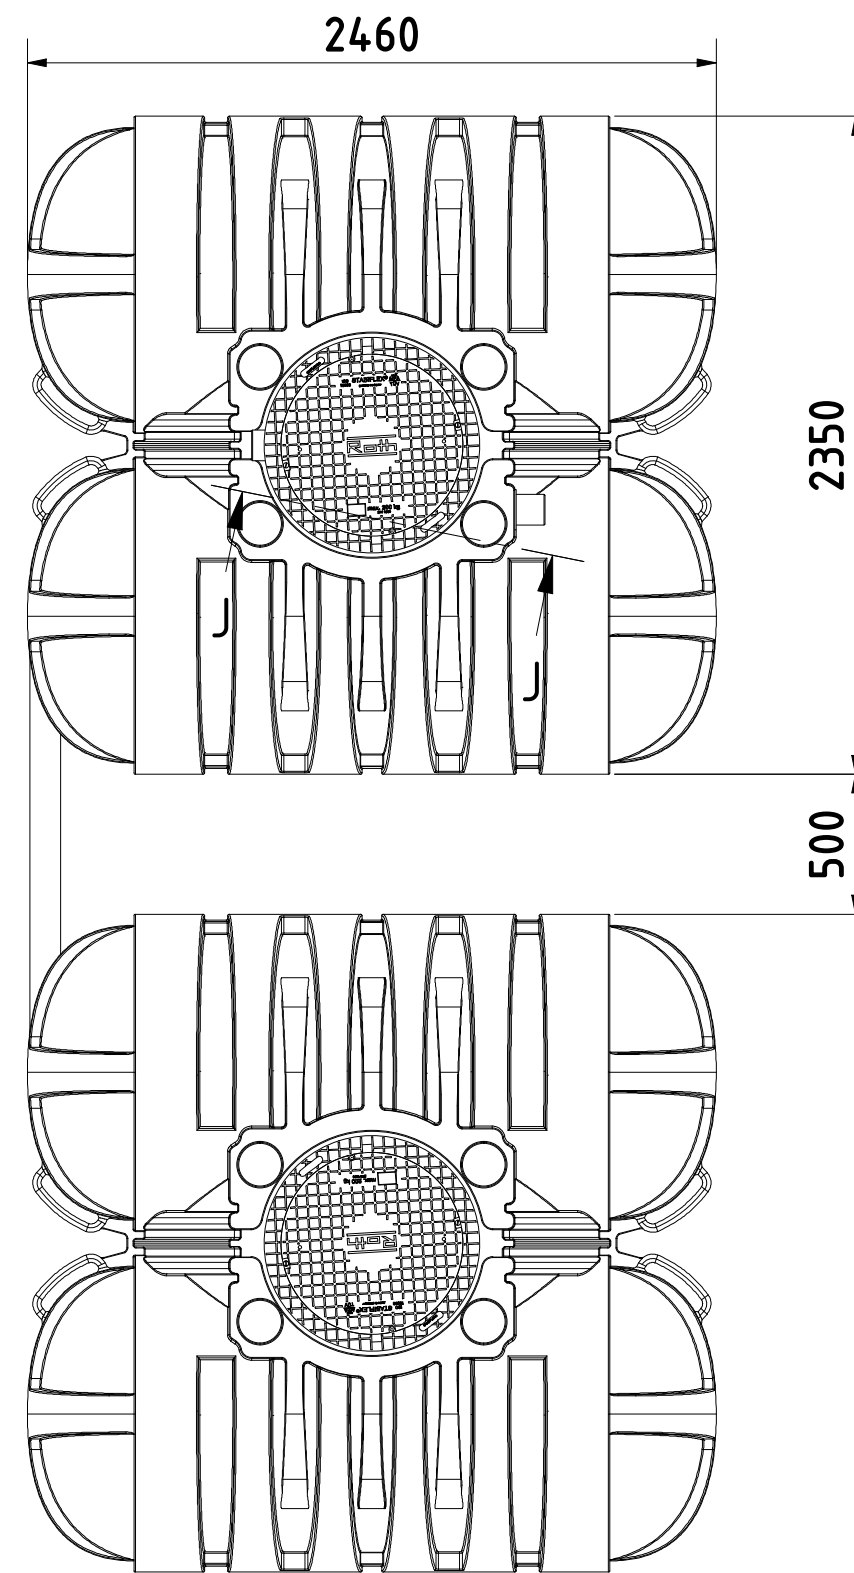


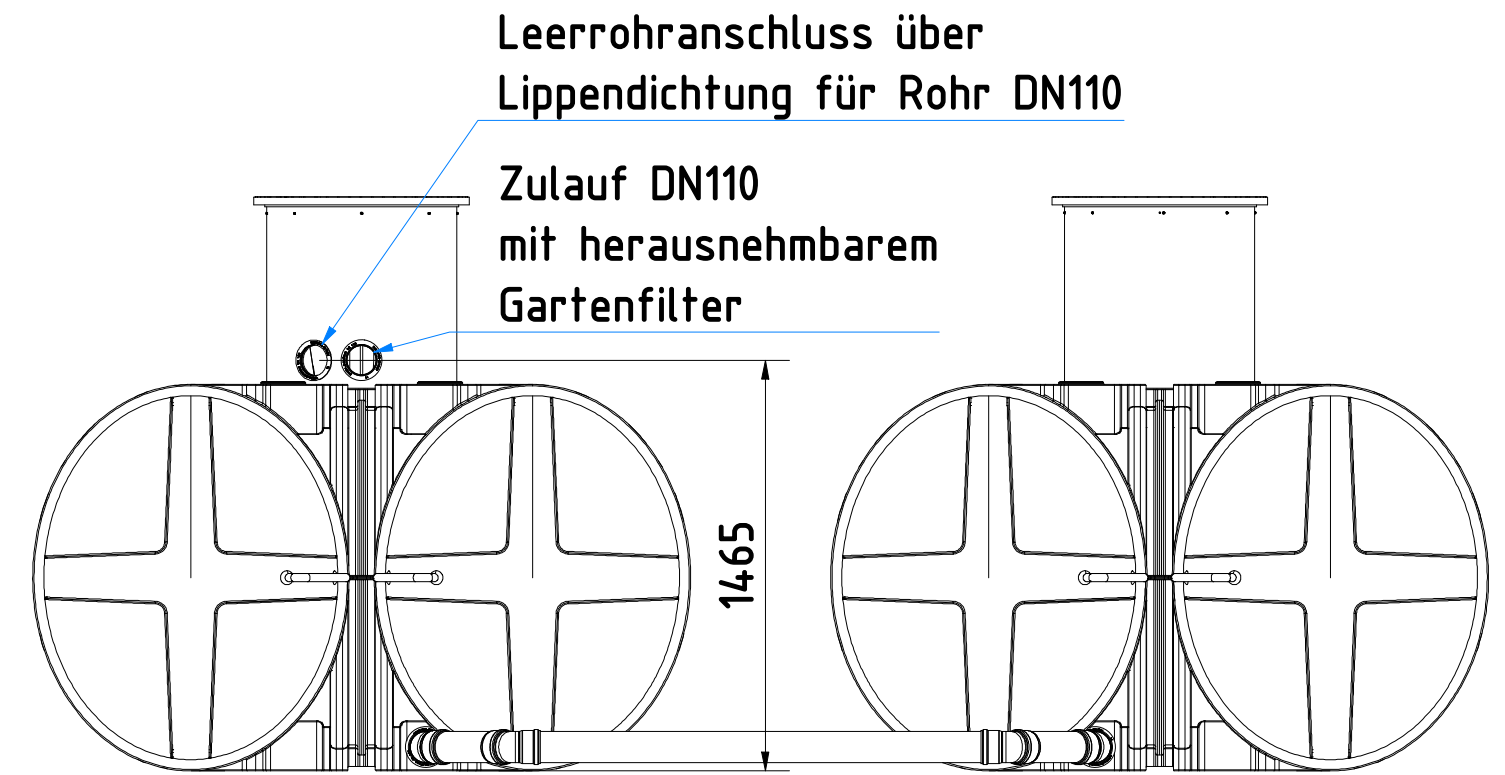


Domschacht DN600
(drehbar um 360°)

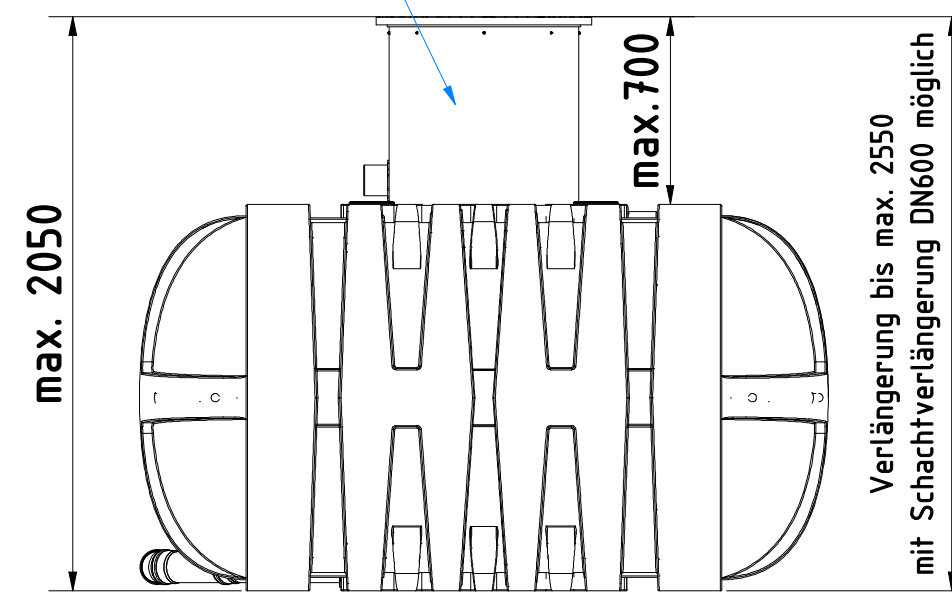

Schnitt durch den Dombereich
mit Gartenfilter und Überlaufsiphon DN110

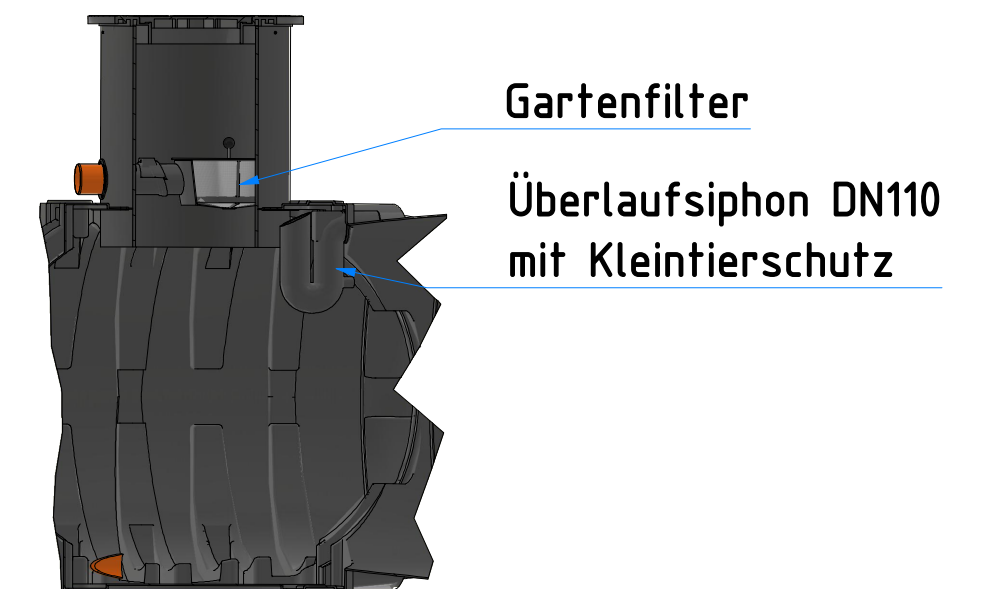

Verbindungsrohre sind nicht Teil
des Lieferumfangs und bauseits
zu stellen

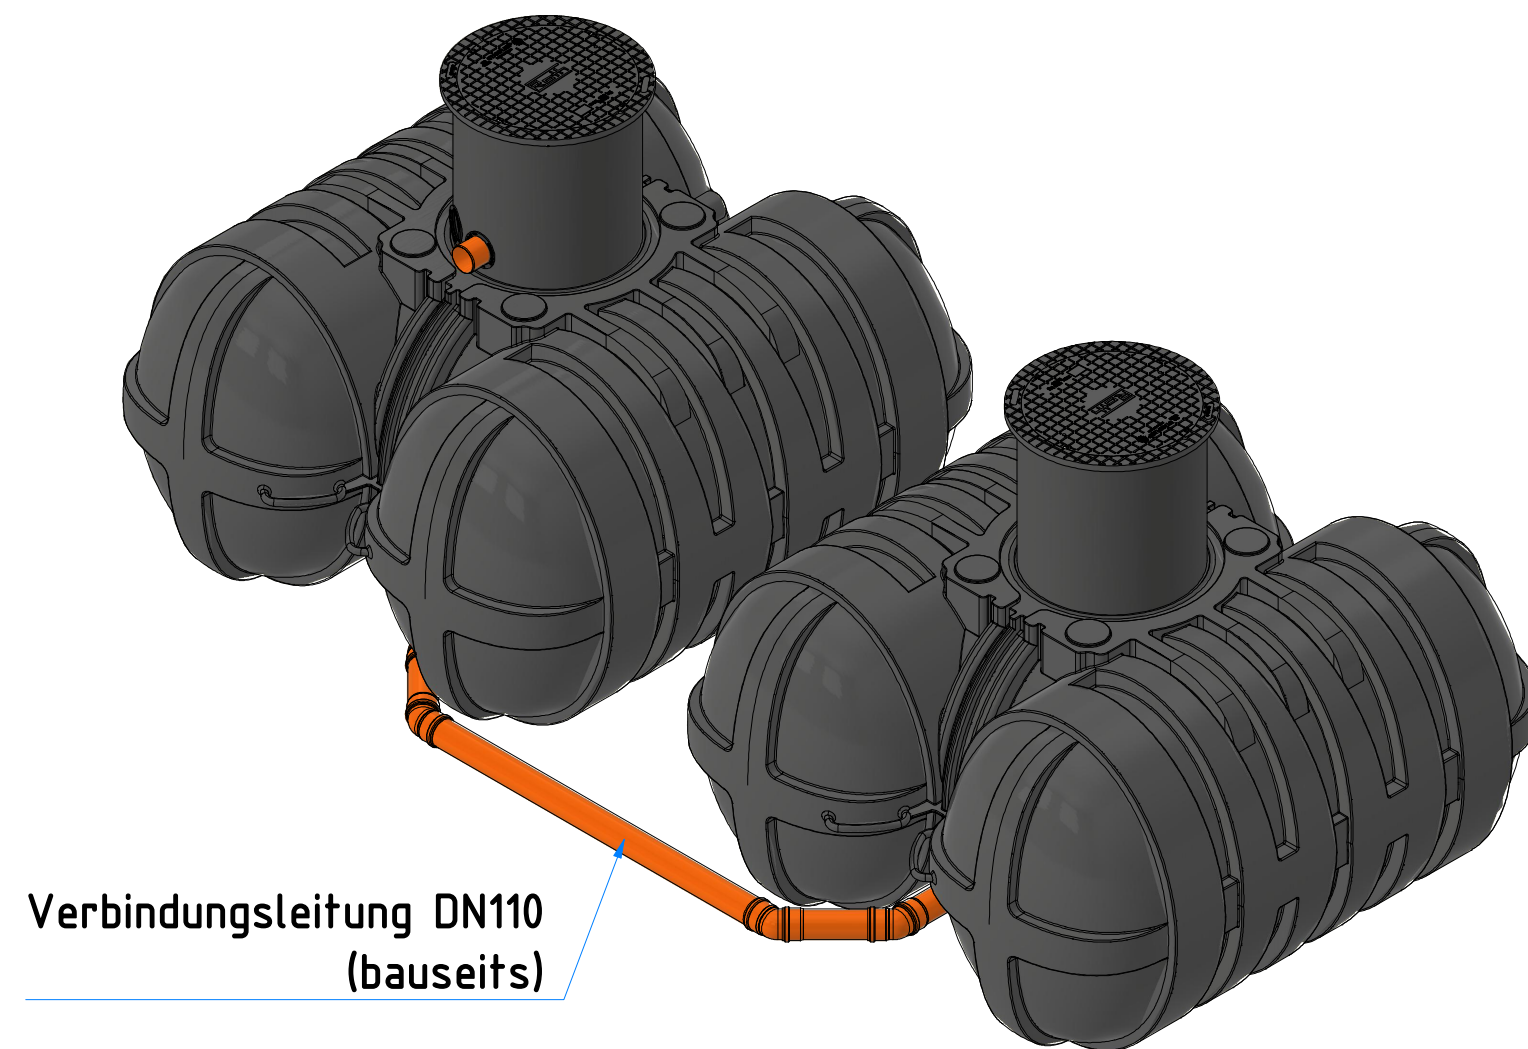

Technische Änderungen und Irrtümer vorbehalten

Istmaße können durch fertigungsbedingte Toleranzen
abweichen und sind auf der Baustelle zu überprüfen

Zisterne Twinbloc 10000 L

inkl. Gartenfilter und Überlaufsiphon mit
Kleintierschutz

Art.-Nr.: TB.10.0078
(mit PKW-befahrbarem Deckel 600 kg Radlast)

Art.-Nr.: TB.10.0077
(mit begehbarem Deckel)

1

A2