


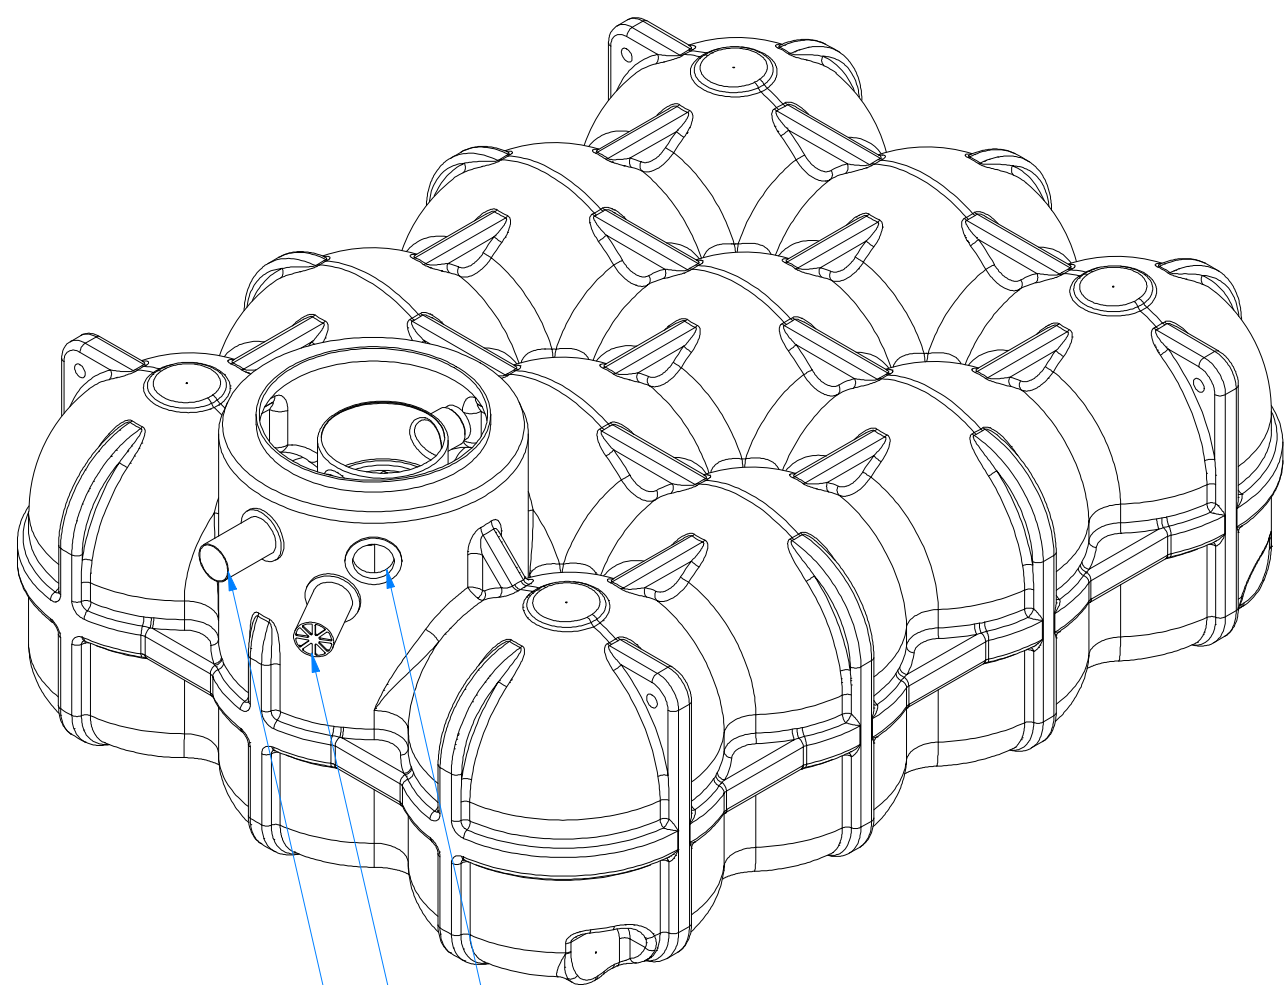
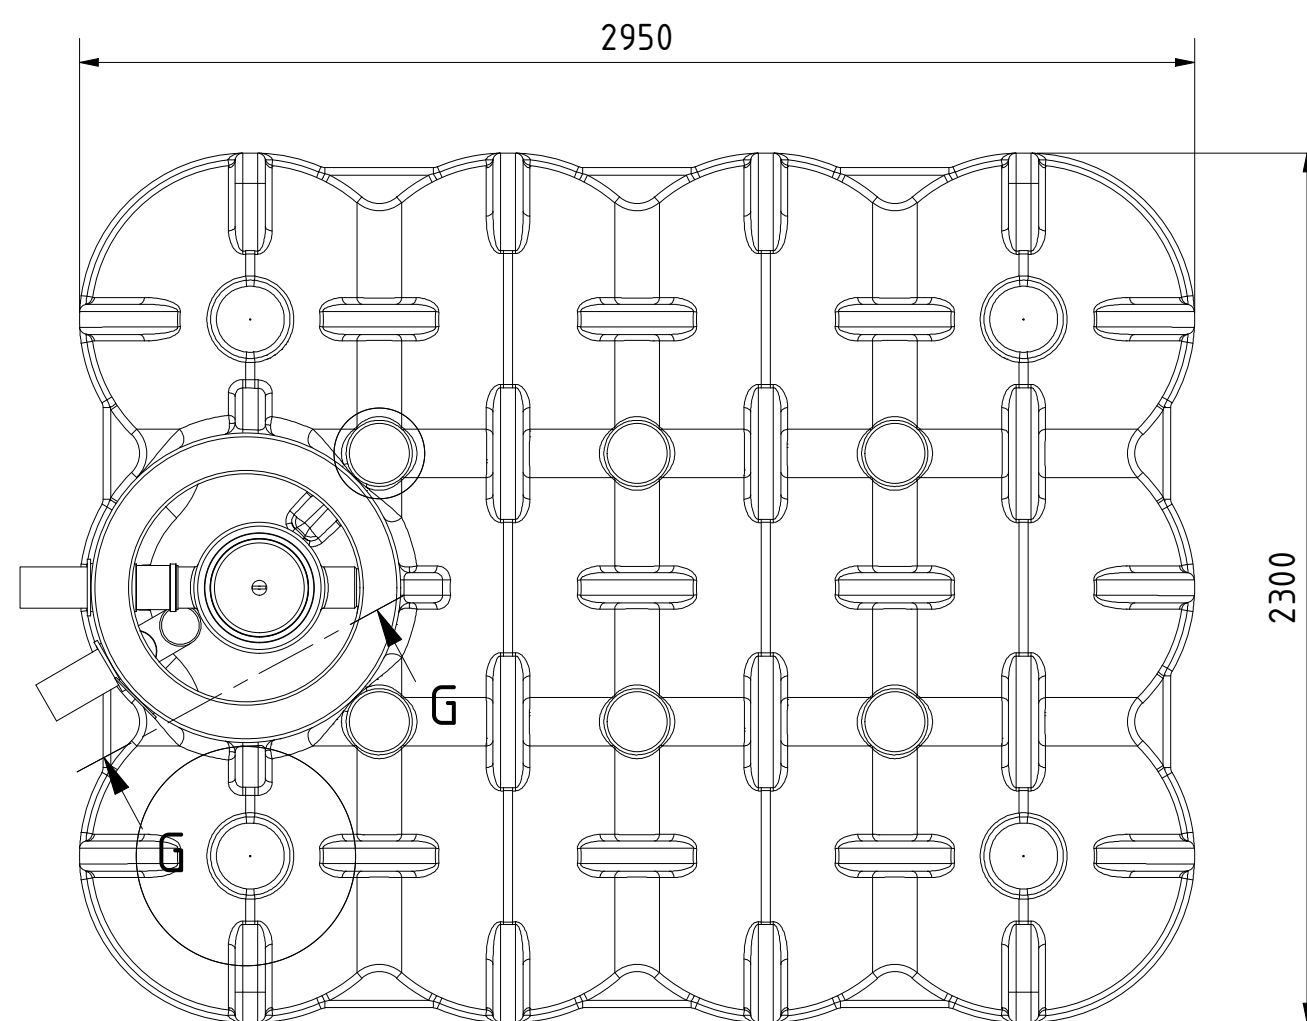
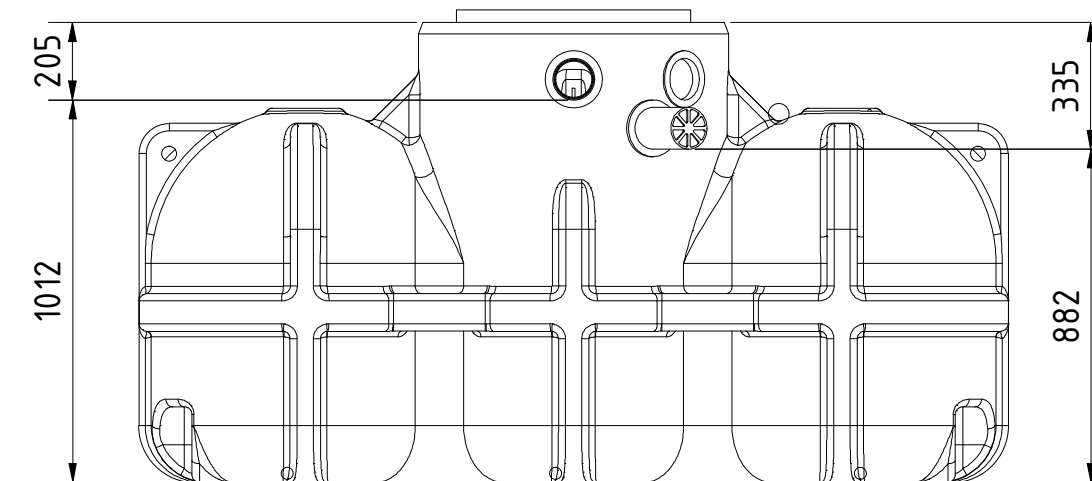


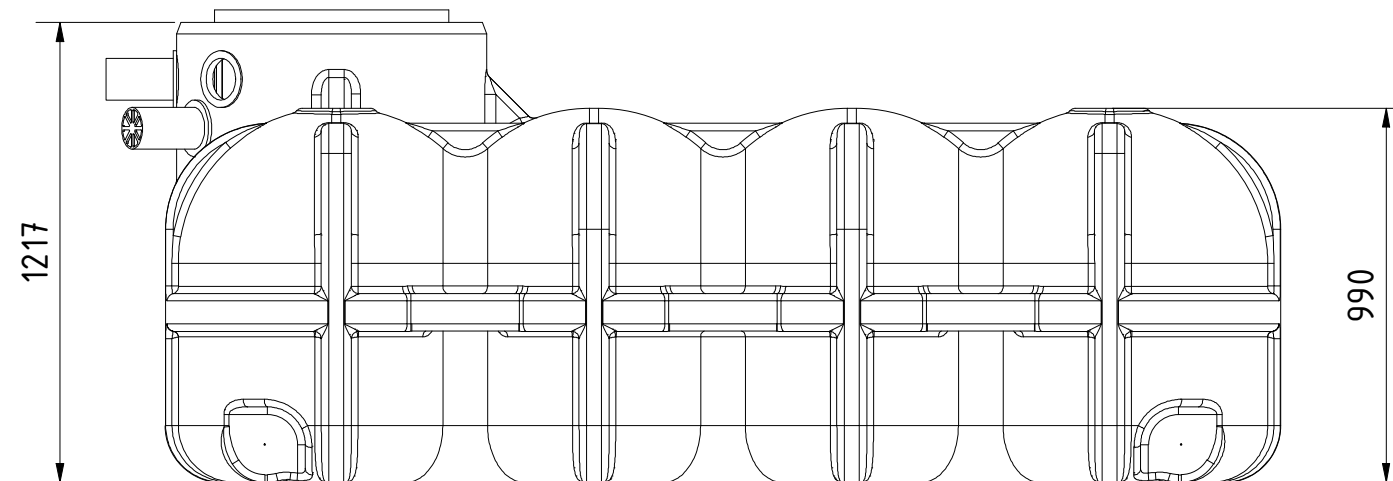

Anschluss für Technikrohr DN110 (Leerrohr)
Überlauf DN110
Zulauf DN110

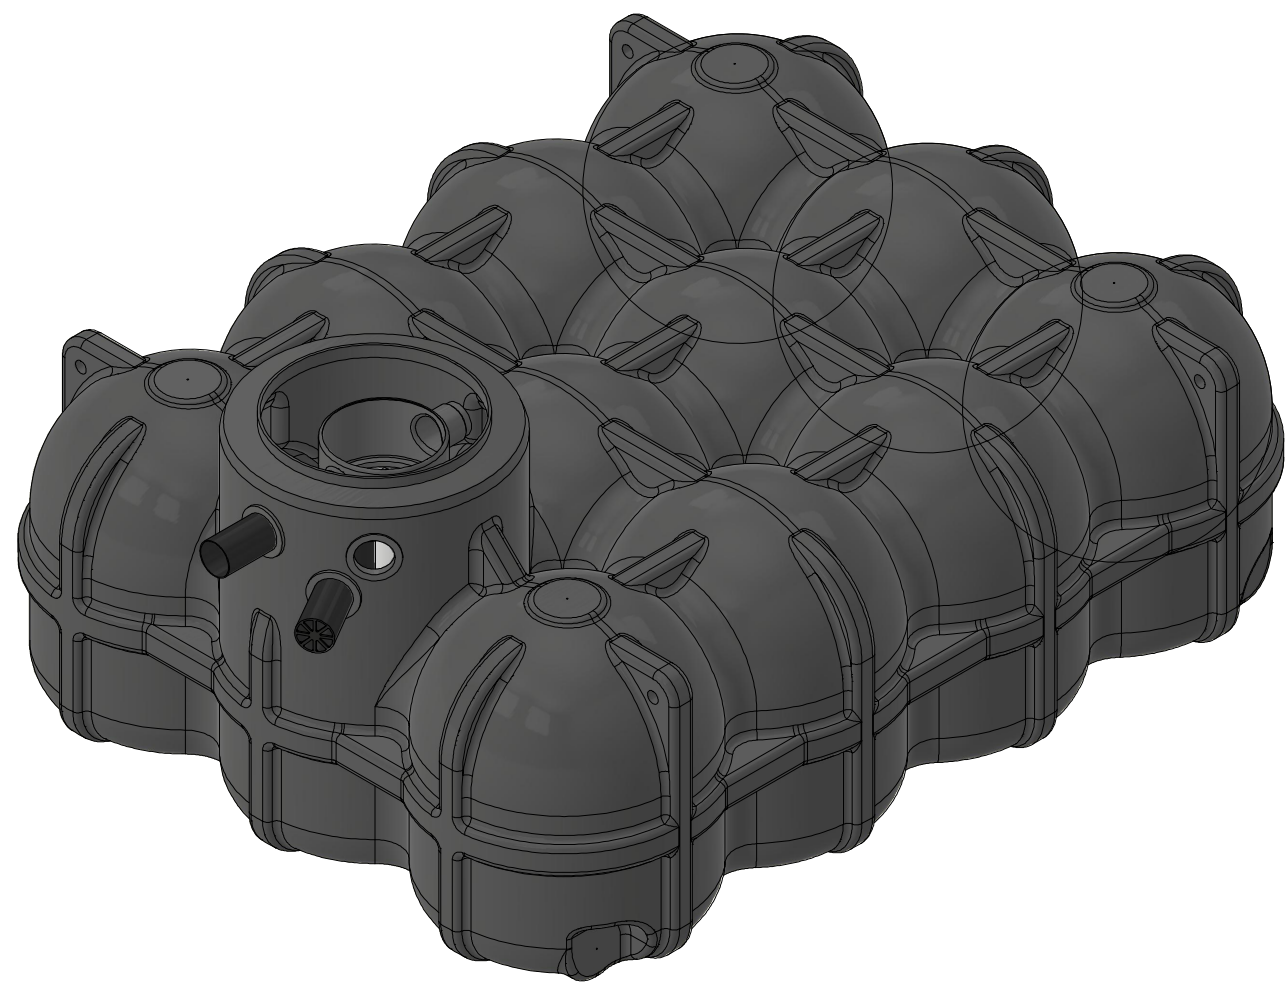


G-G (1 : 20)
Schnitt durch den Dombereich

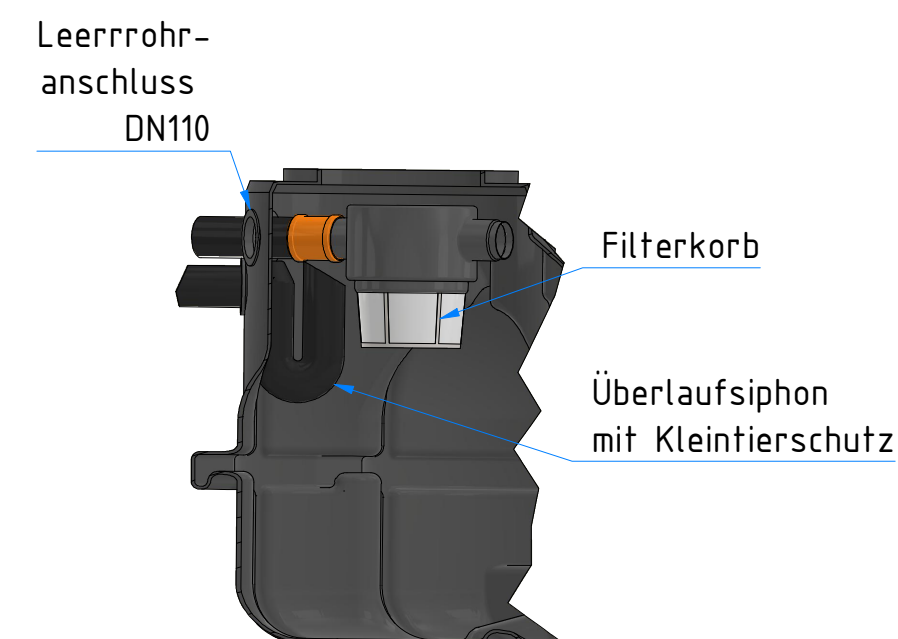

Technische Änderungen und Irrtümer vorbehalten

Istmaße können durch fertigungsbedingte Toleranzen abweichen und sind auf der Baustelle zu überprüfen





Flachtank Pluvo plus 5000 L
mit Gartenfilterset
ohne Abdeckung

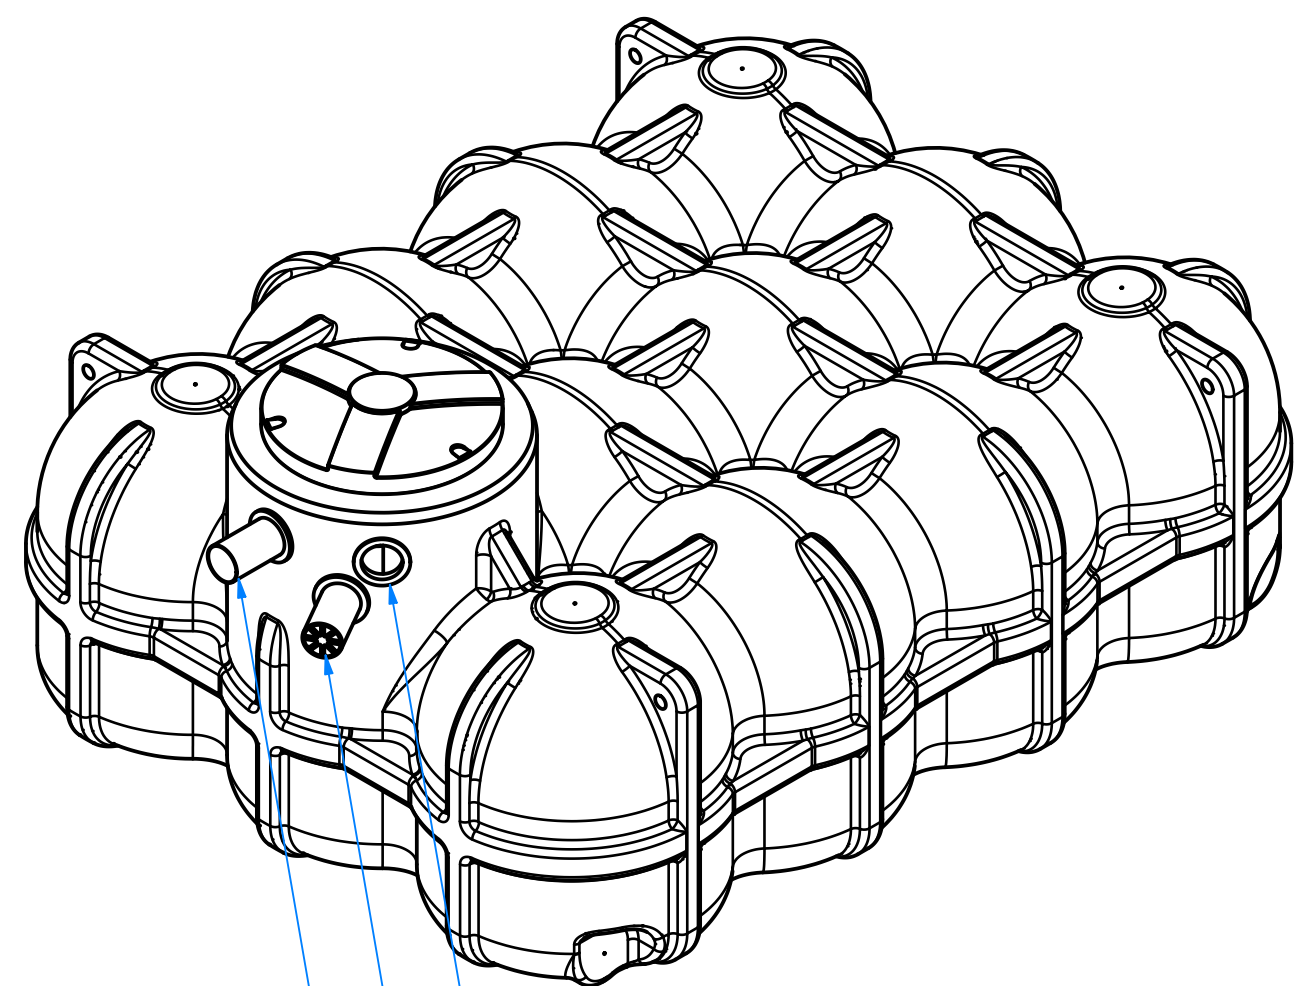


Anschluss für Technikrohr DN110 (Leerrohr)

Überlauf DN110

Zulauf DN110

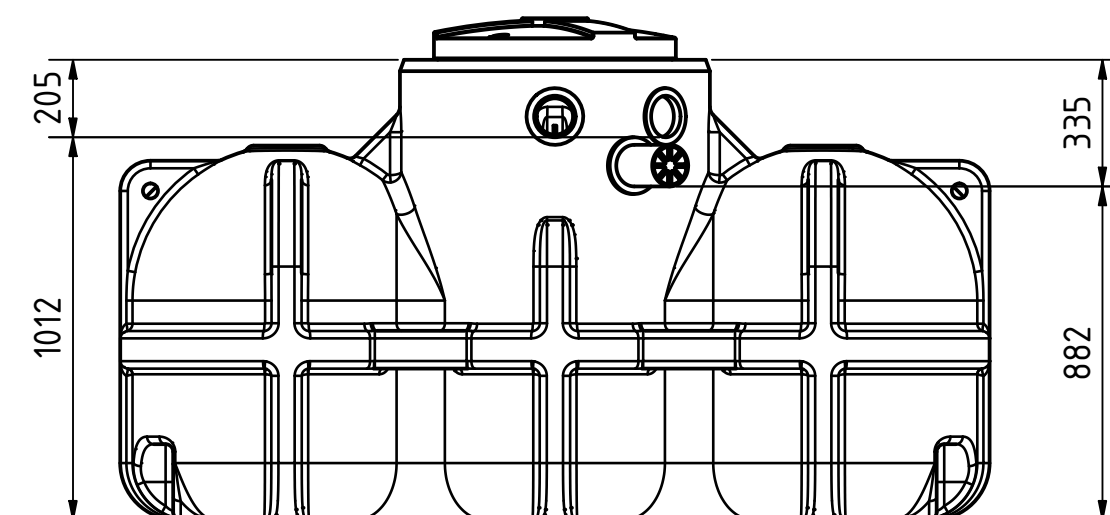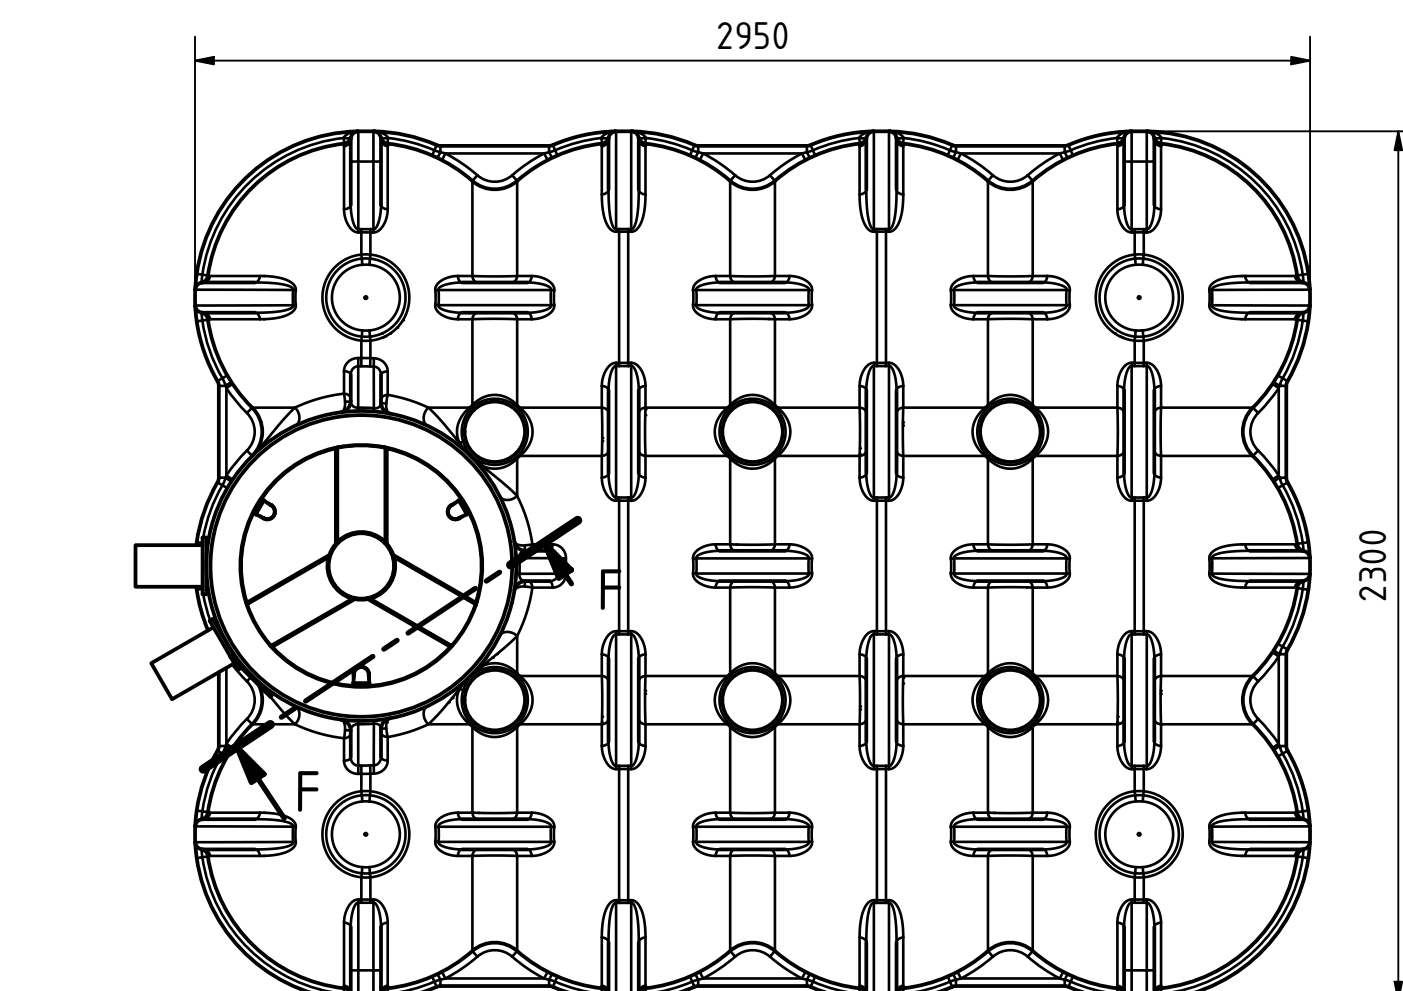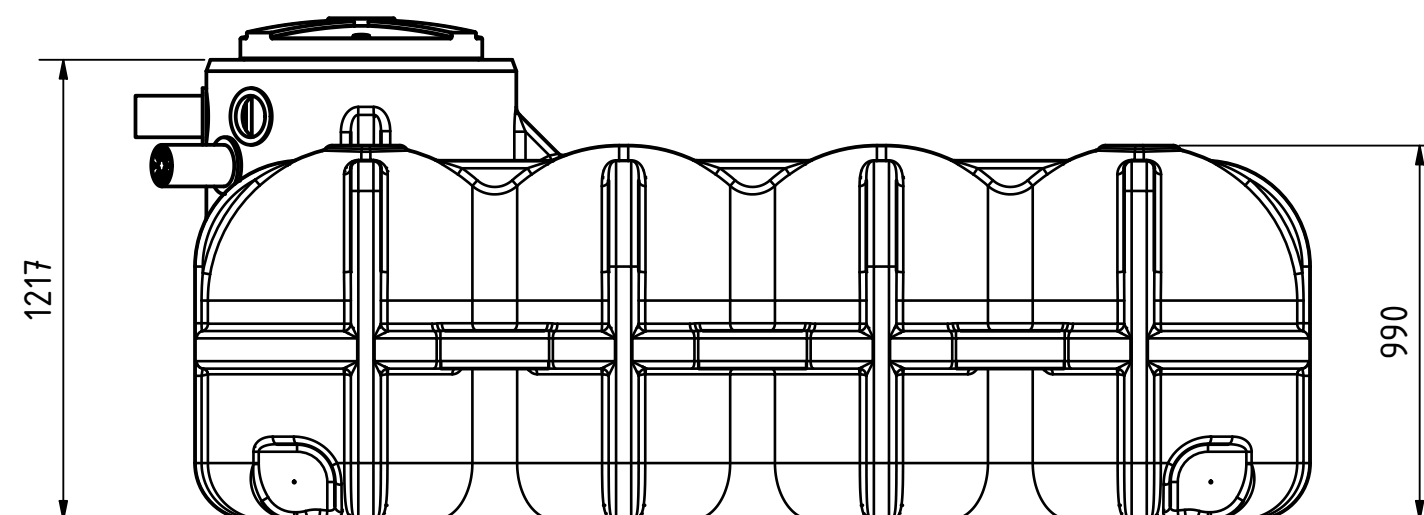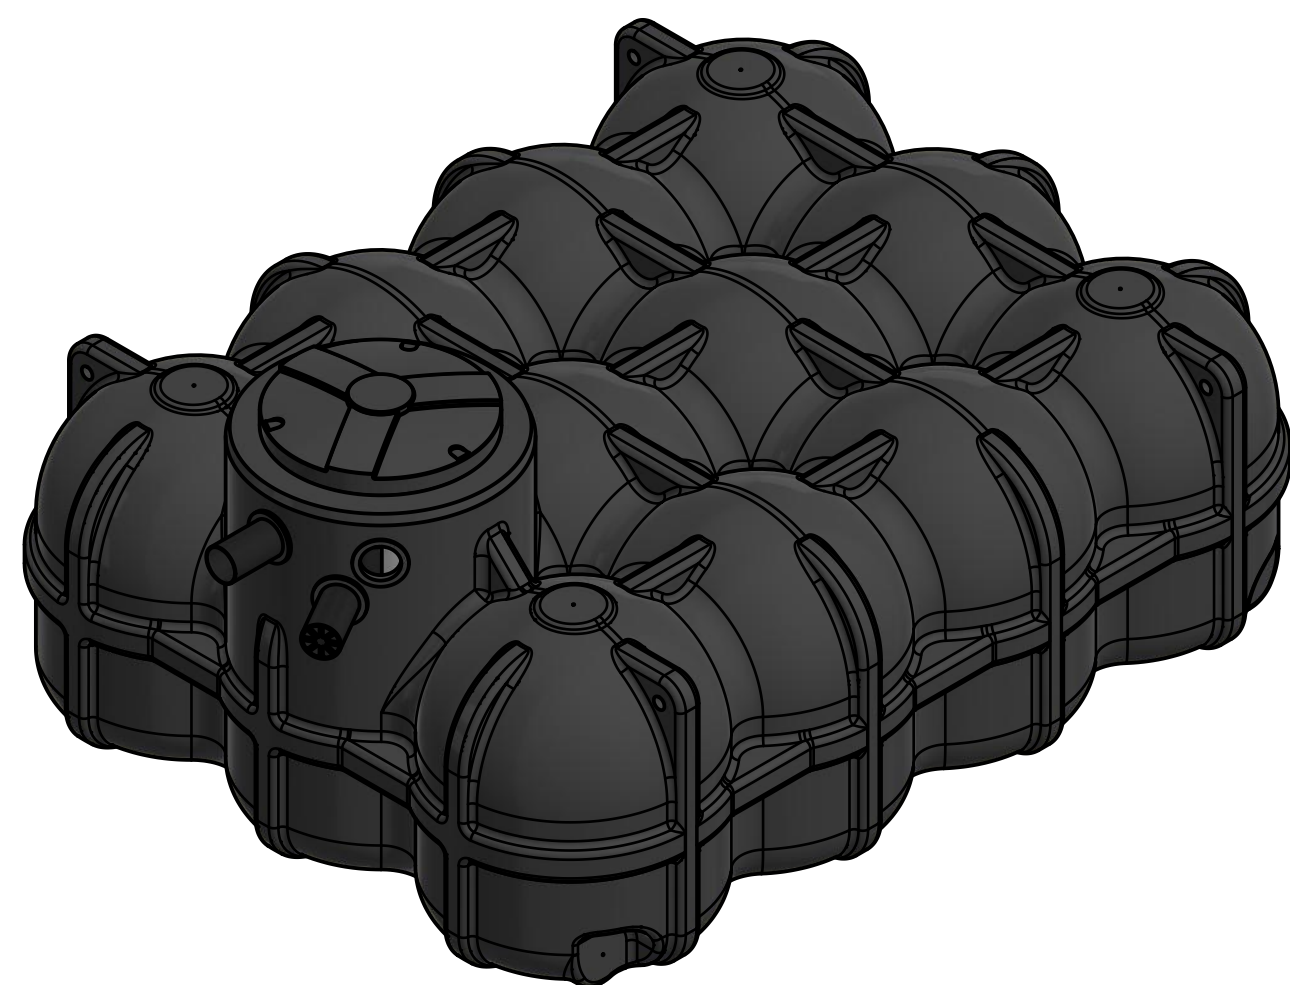

F-F (1 : 20)
Schnitt durch den Dombereich

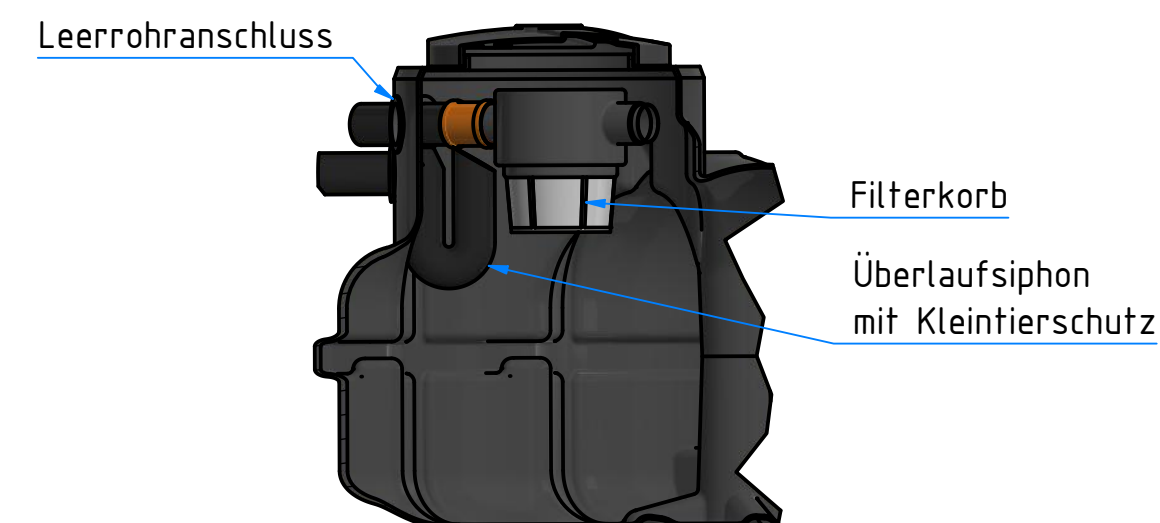


Technische Änderungen und Irrtümer vorbehalten

Istmaße können durch fertigungsbedingte Toleranzen abweichen und sind auf der Baustelle zu überprüfen

Flachtank Pluvo plus 5000 L
mit Tankabdeckung "Basic" und
Gartenfilterset





1
A2

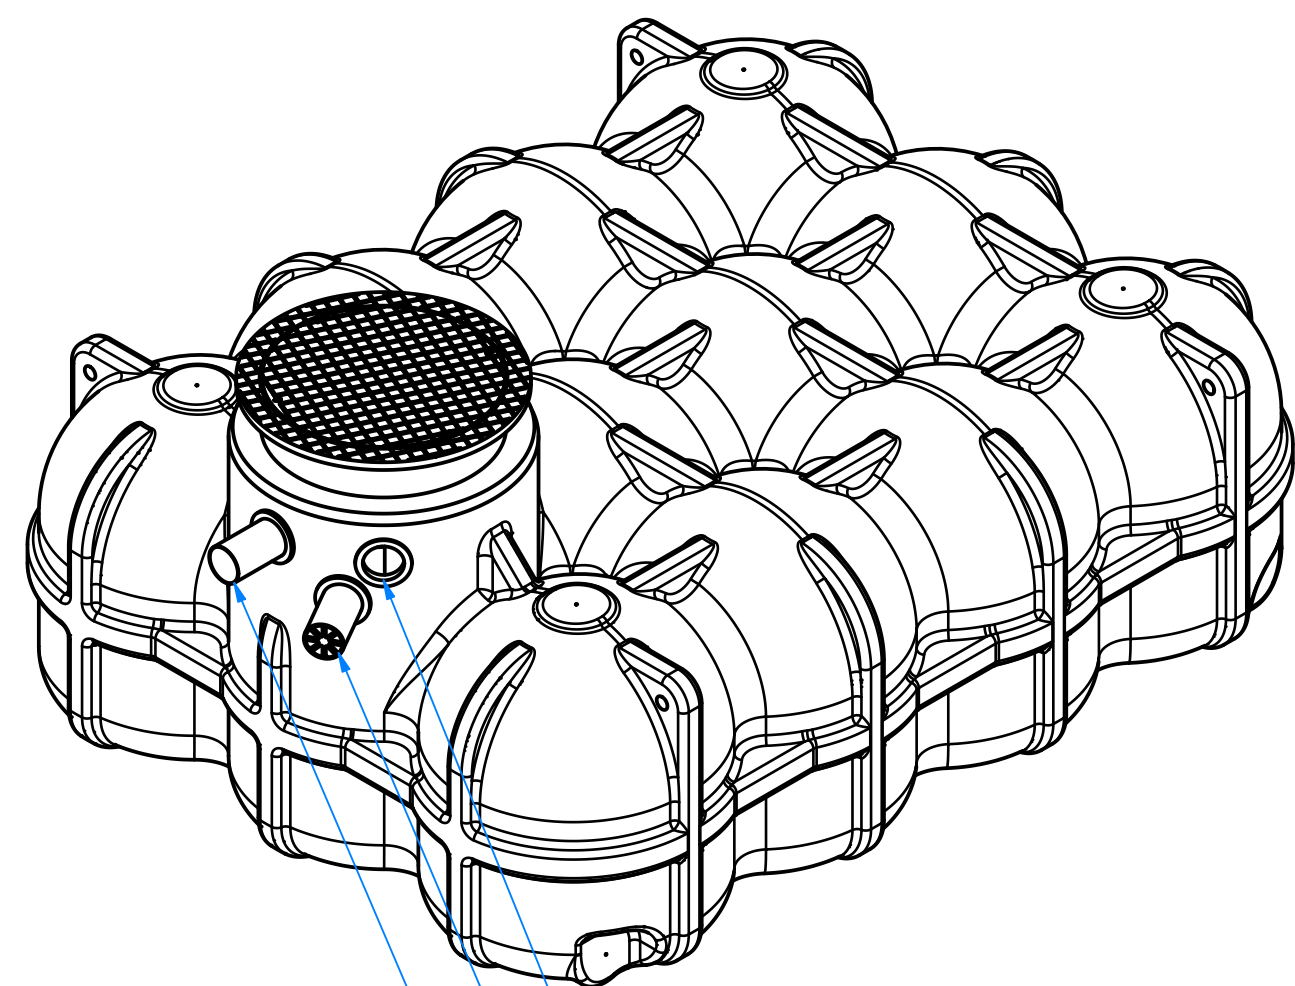

Anschluss für Technikrohr DN110 (Leerrohr)

Überlauf DN110

Zulauf DN110

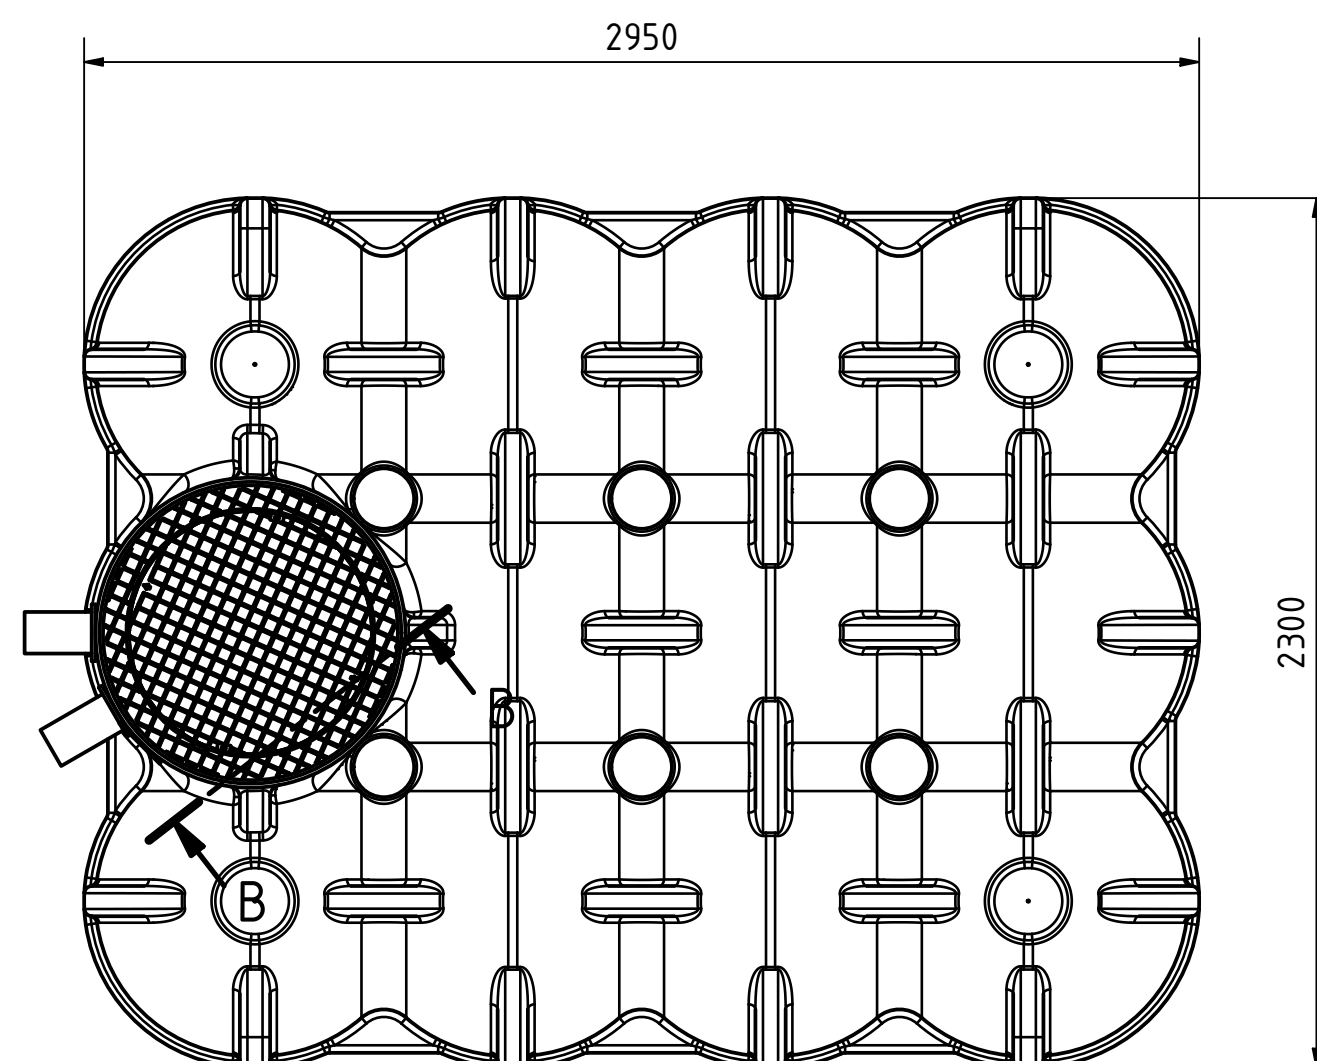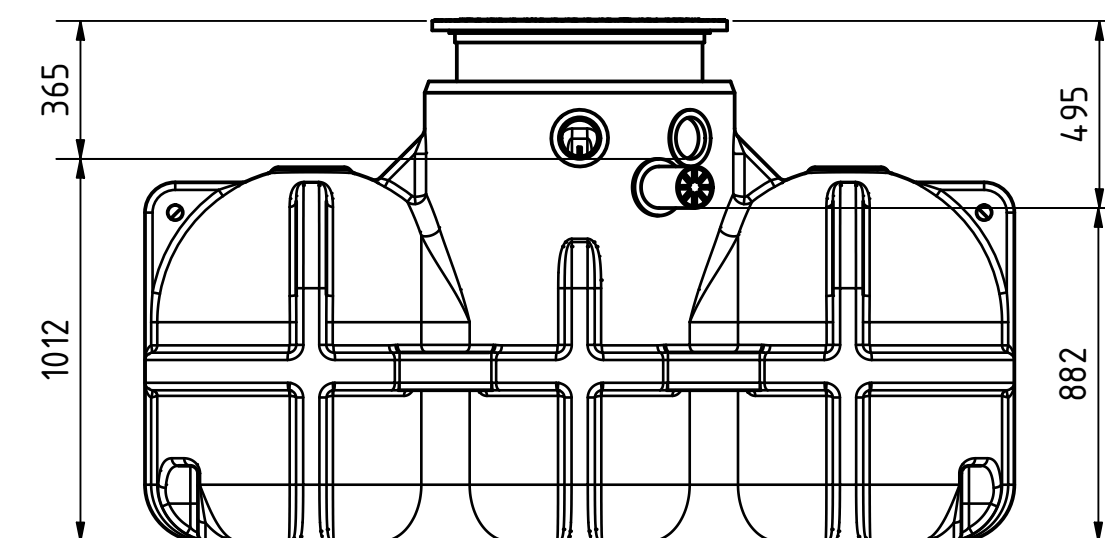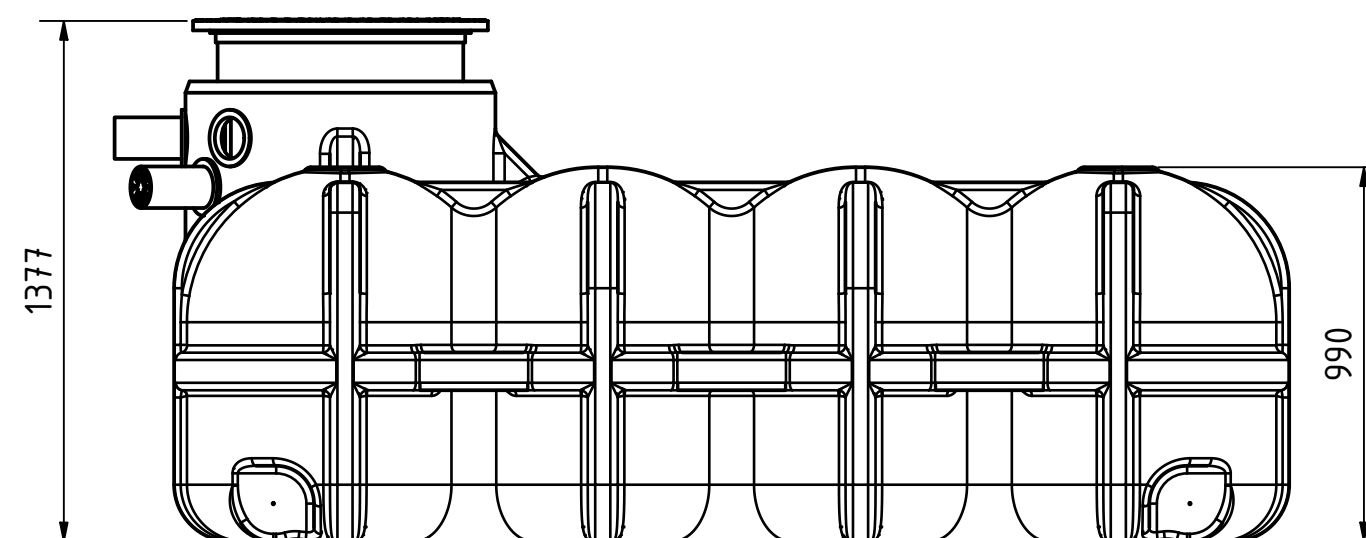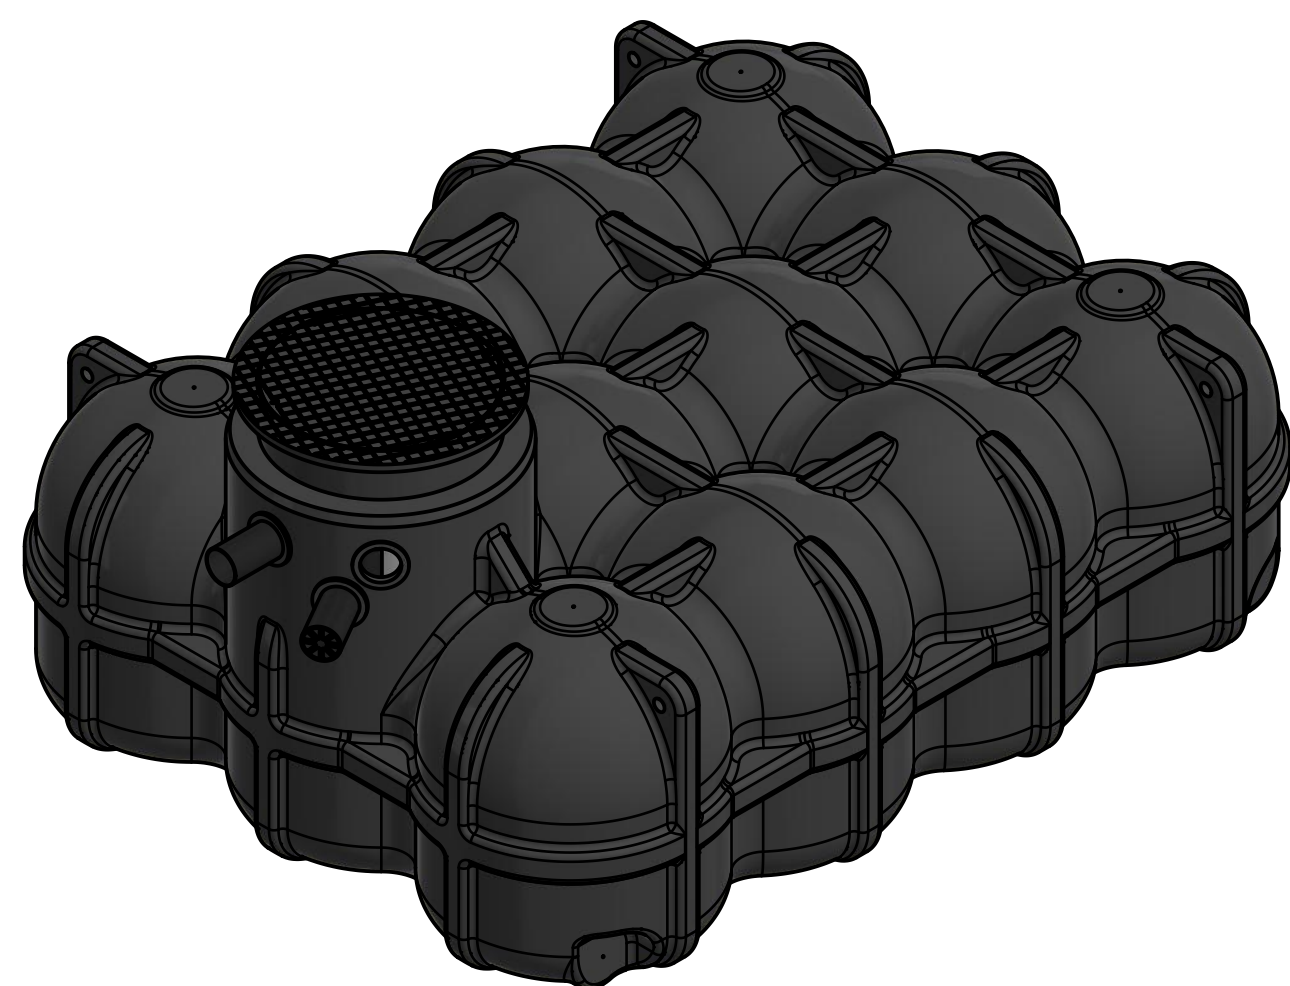


B-B (1 : 20)
Schnitt durch den Dombereich


Leerrohranschluss

Filterkorb



Überlaufsiphon
mit Kleintierschutz

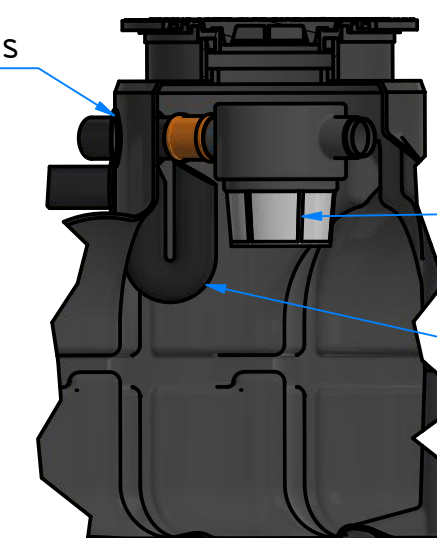


 ZISTERNEN PROFI.DE	Flachtank Pluvo plus 5000 L mit Stabilflex PE-Abdeckung (TÜV-geprüft) und Gartenfilterset	 1 A2
	Technische Änderungen und Irrtümer vorbehalten Istmaße können durch fertigungsbedingte Toleranzen abweichen und sind auf der Baustelle zu überprüfen	

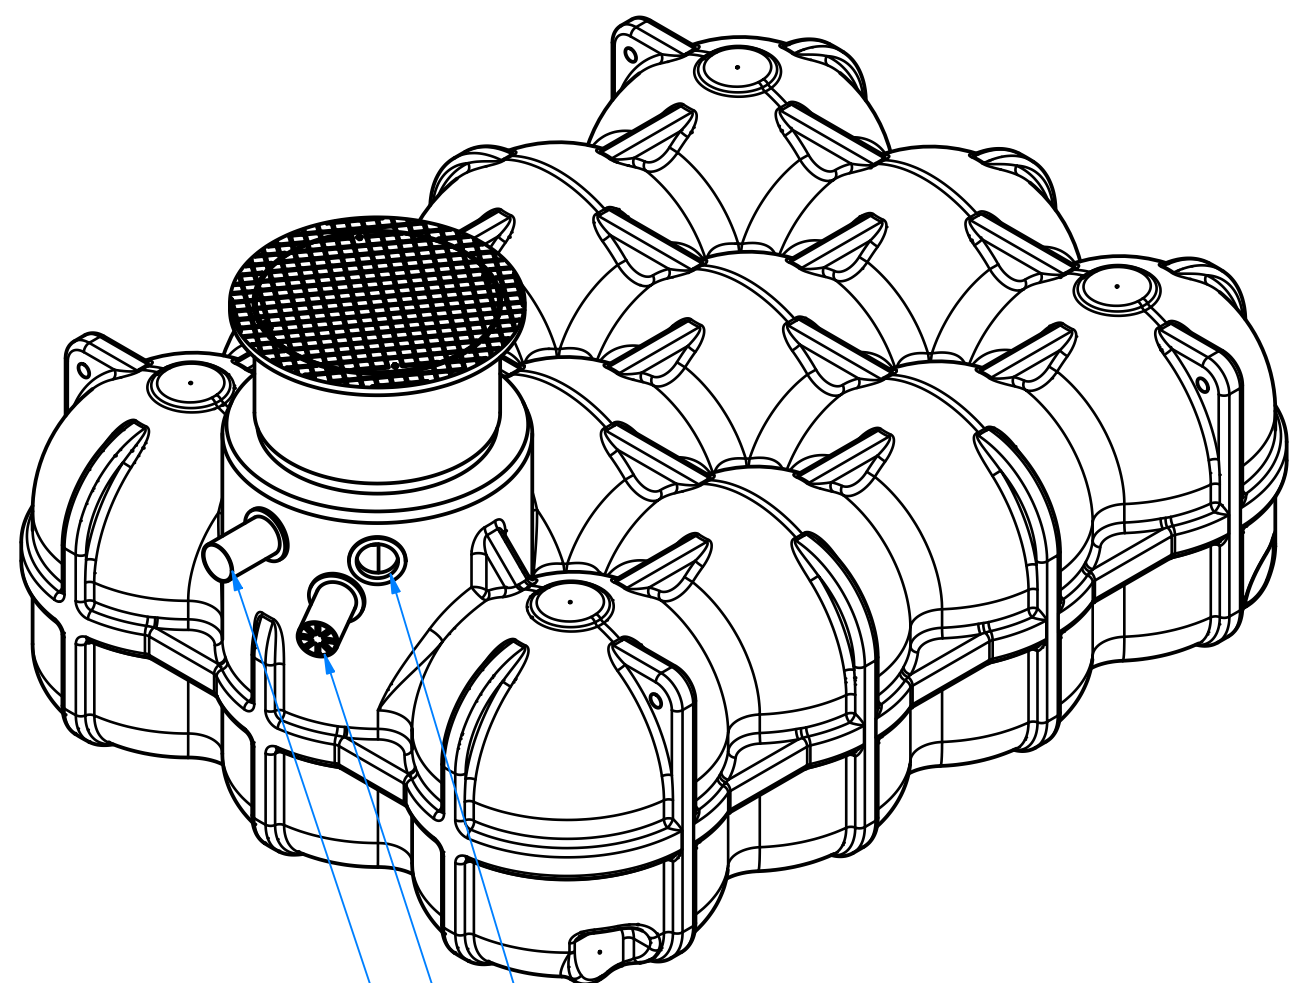




Anschluss für Technikrohr DN110 (Leerrohr)
Überlauf DN110
Zulauf DN110

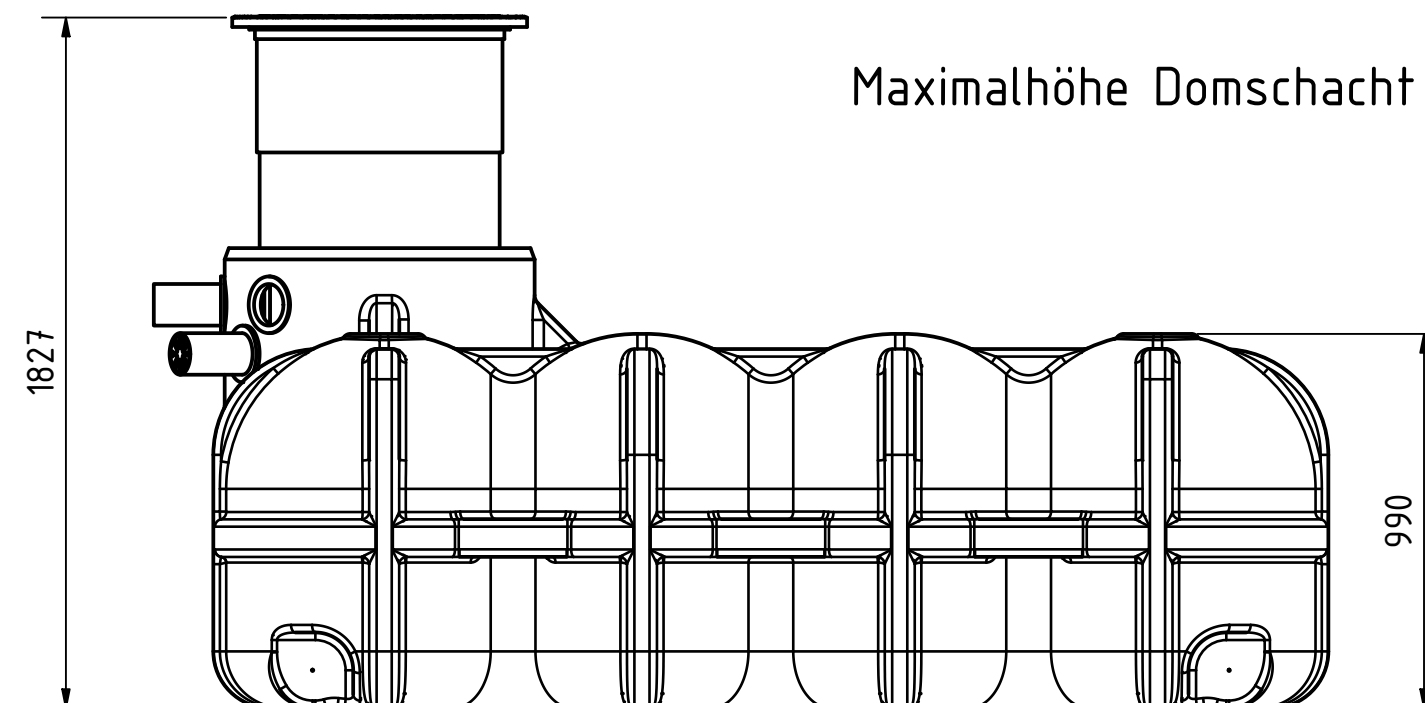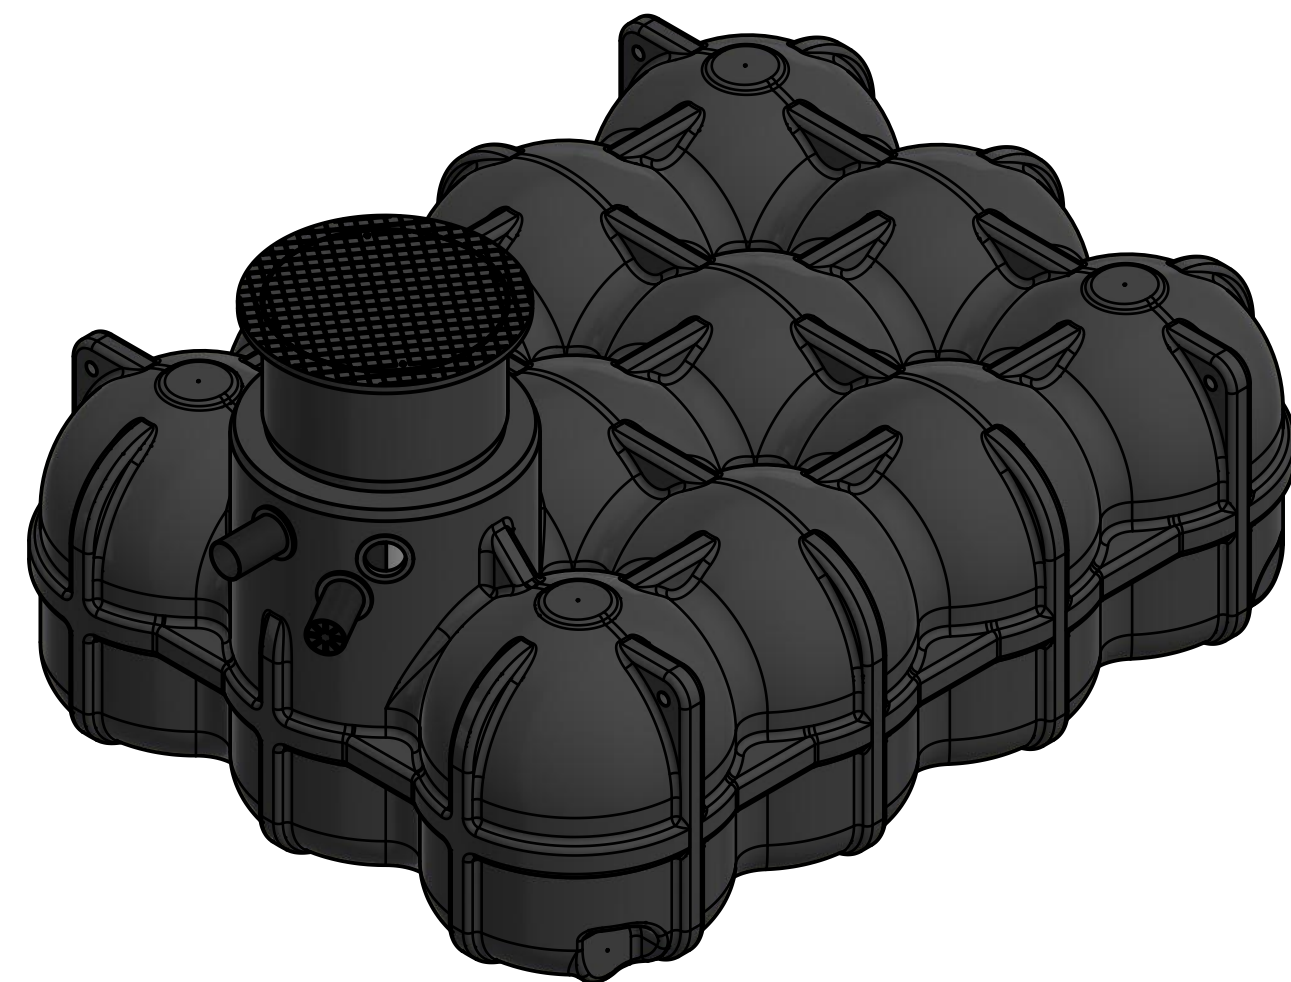


Maximalhöhe Domschacht

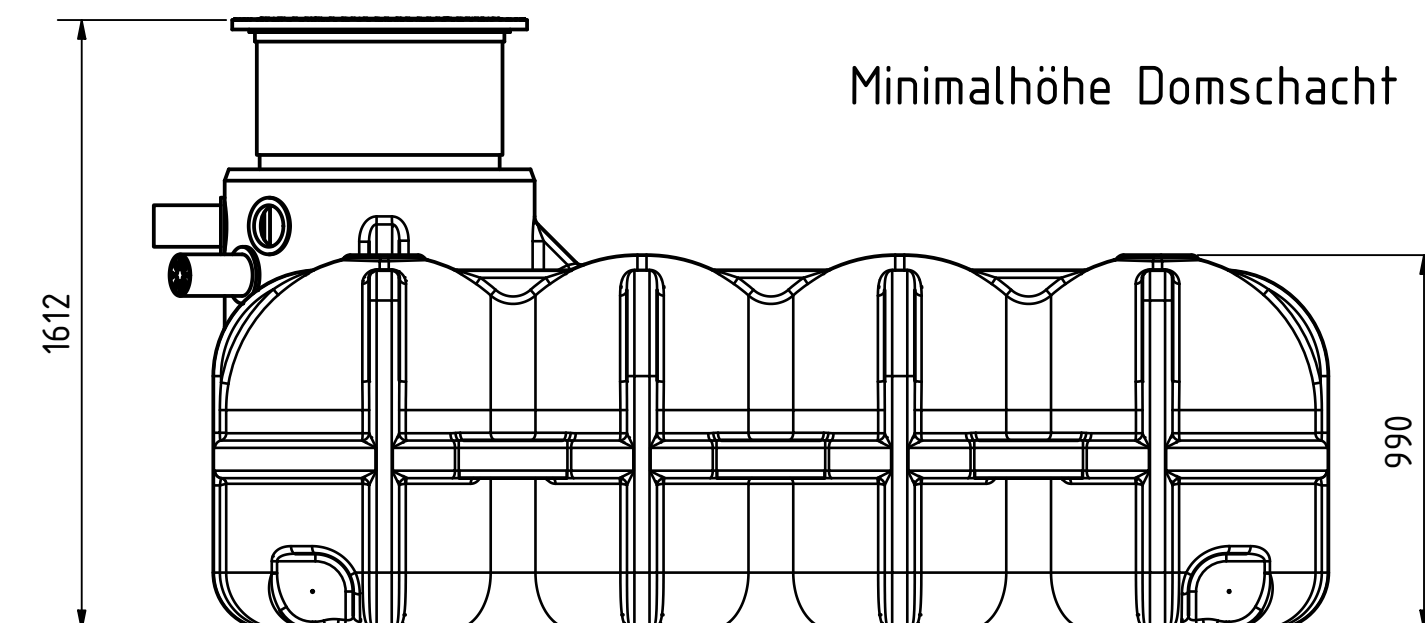

Minimalhöhe Domschacht

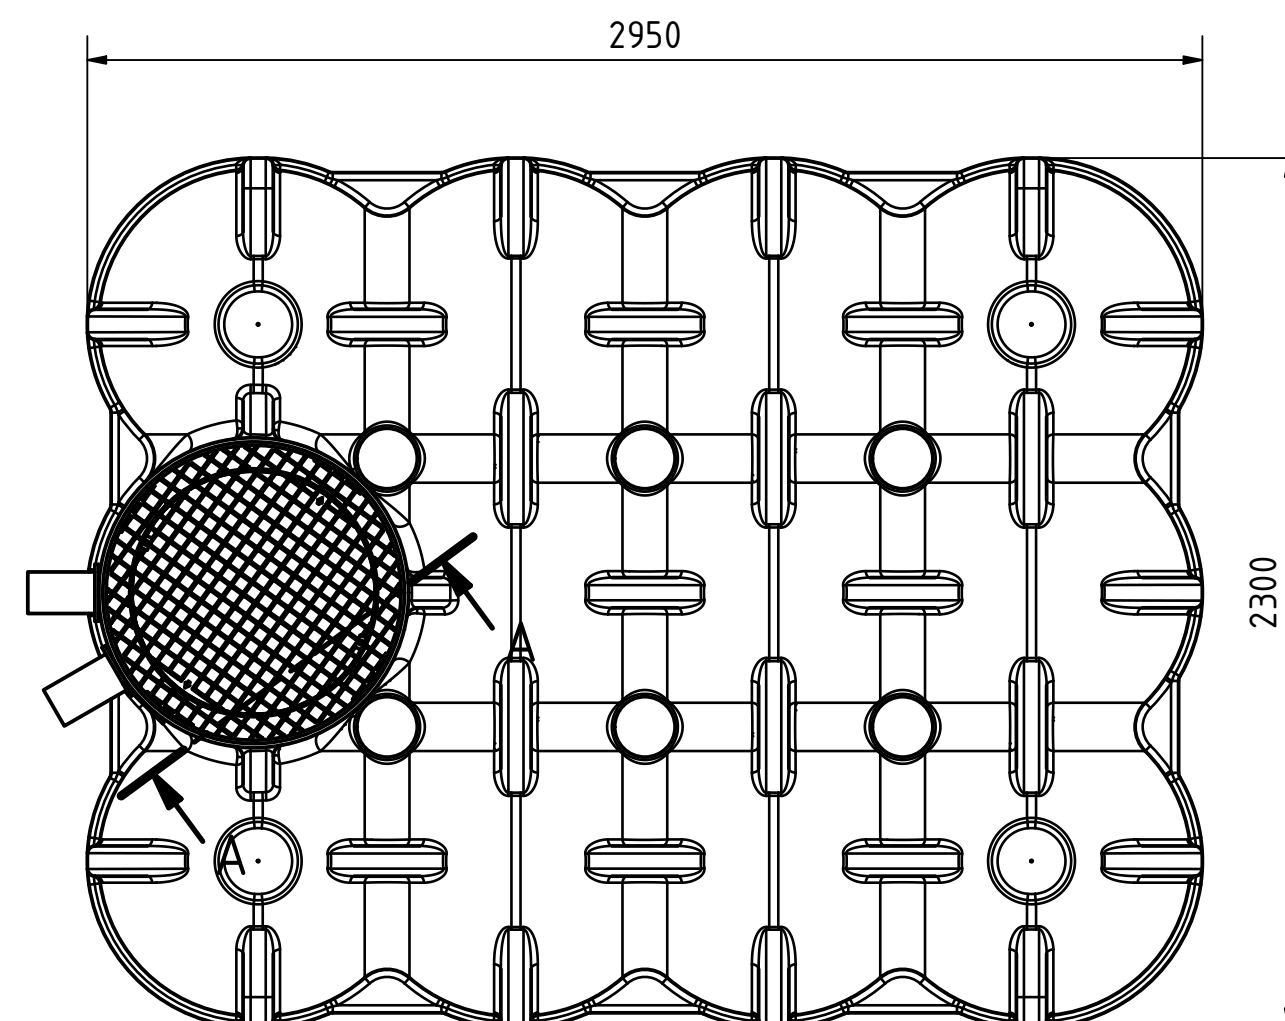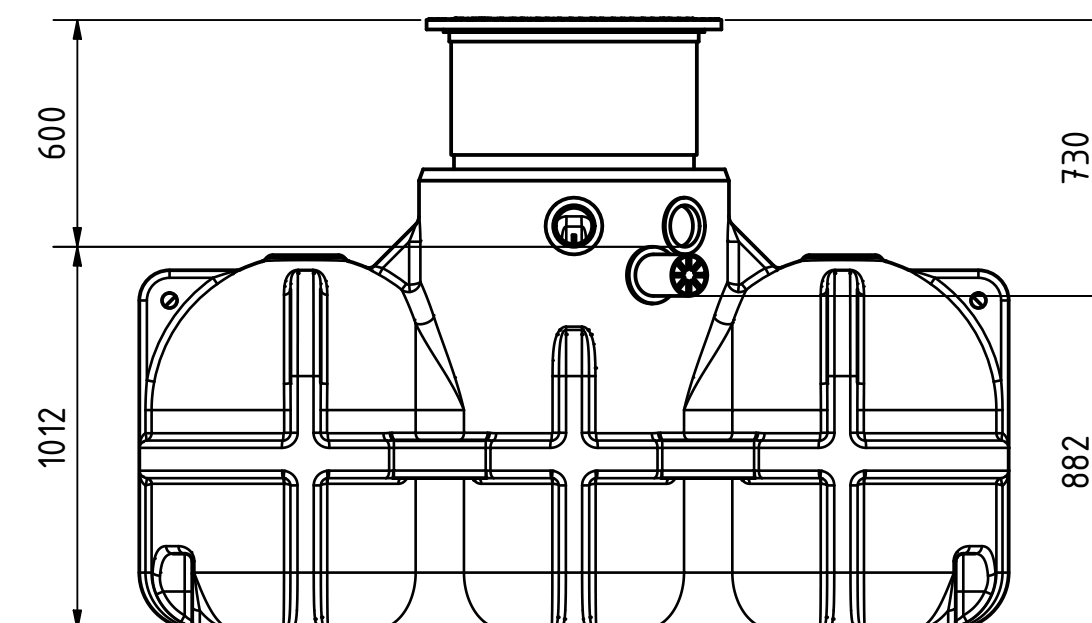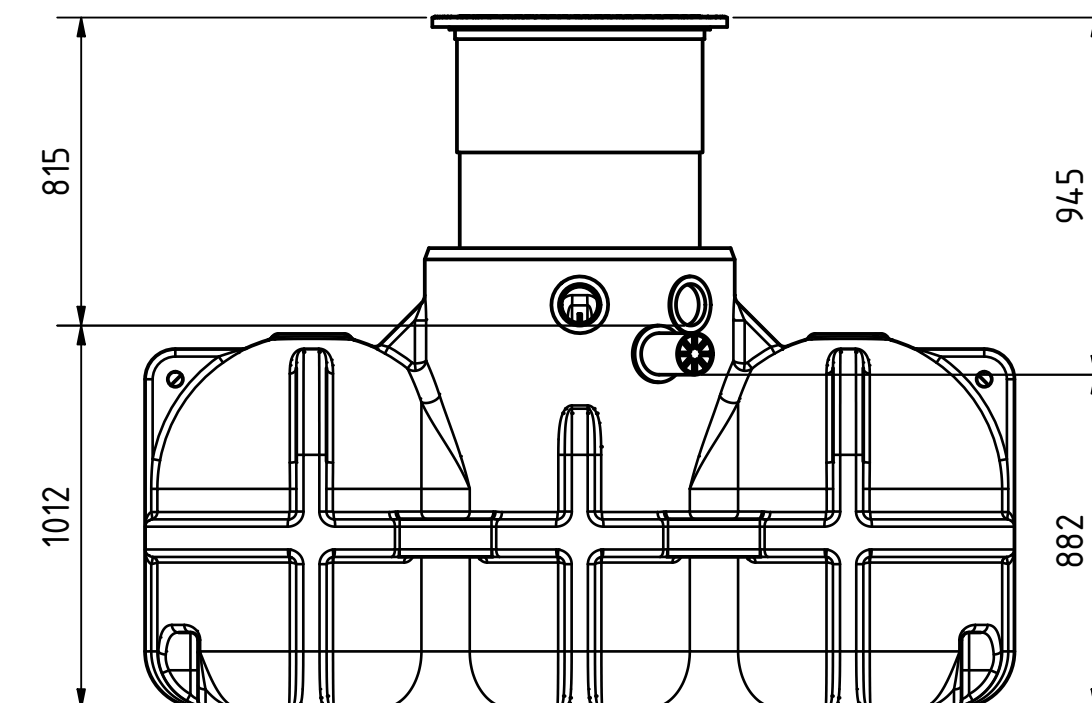

A-A (1 : 20)
Schnitt durch den Dombereich

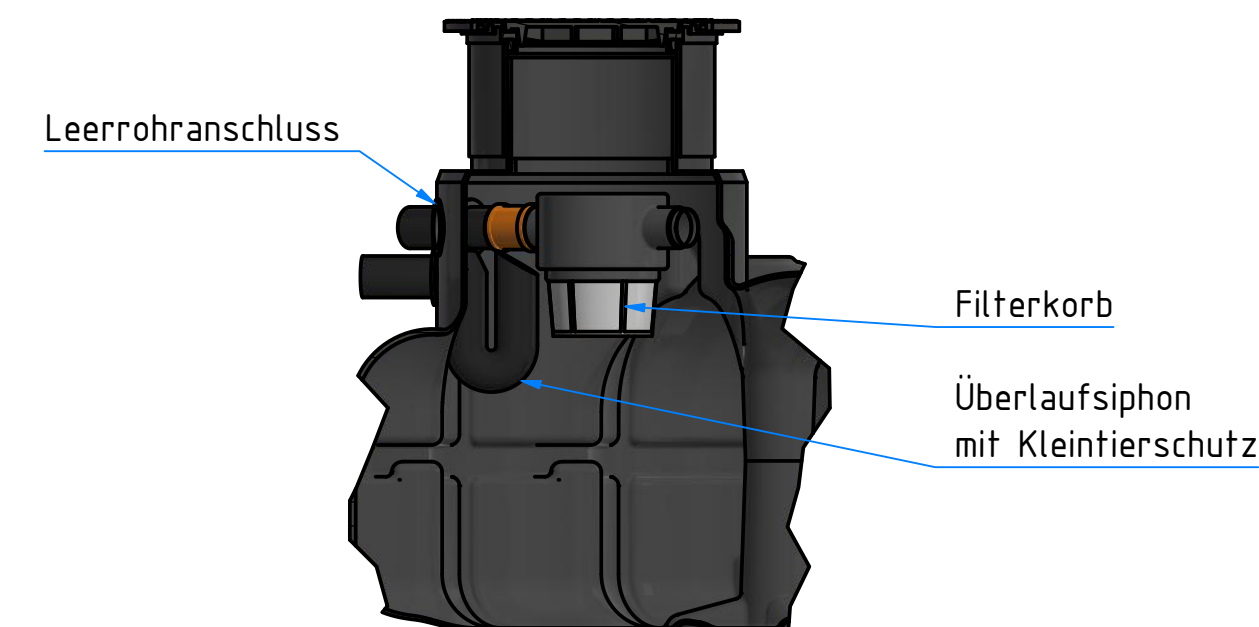

Technische Änderungen und Irrtümer vorbehalten

Istmaße können durch fertigungsbedingte Toleranzen abweichen und sind auf der Baustelle zu überprüfen

Flachtank Pluvo plus 5000 L
mit Domschacht lang
(PKW-befahrbar bis 600 kg Radlast)
und Gartenfilterset

1
A2