




ZISTERNEN  
PROFI.DE

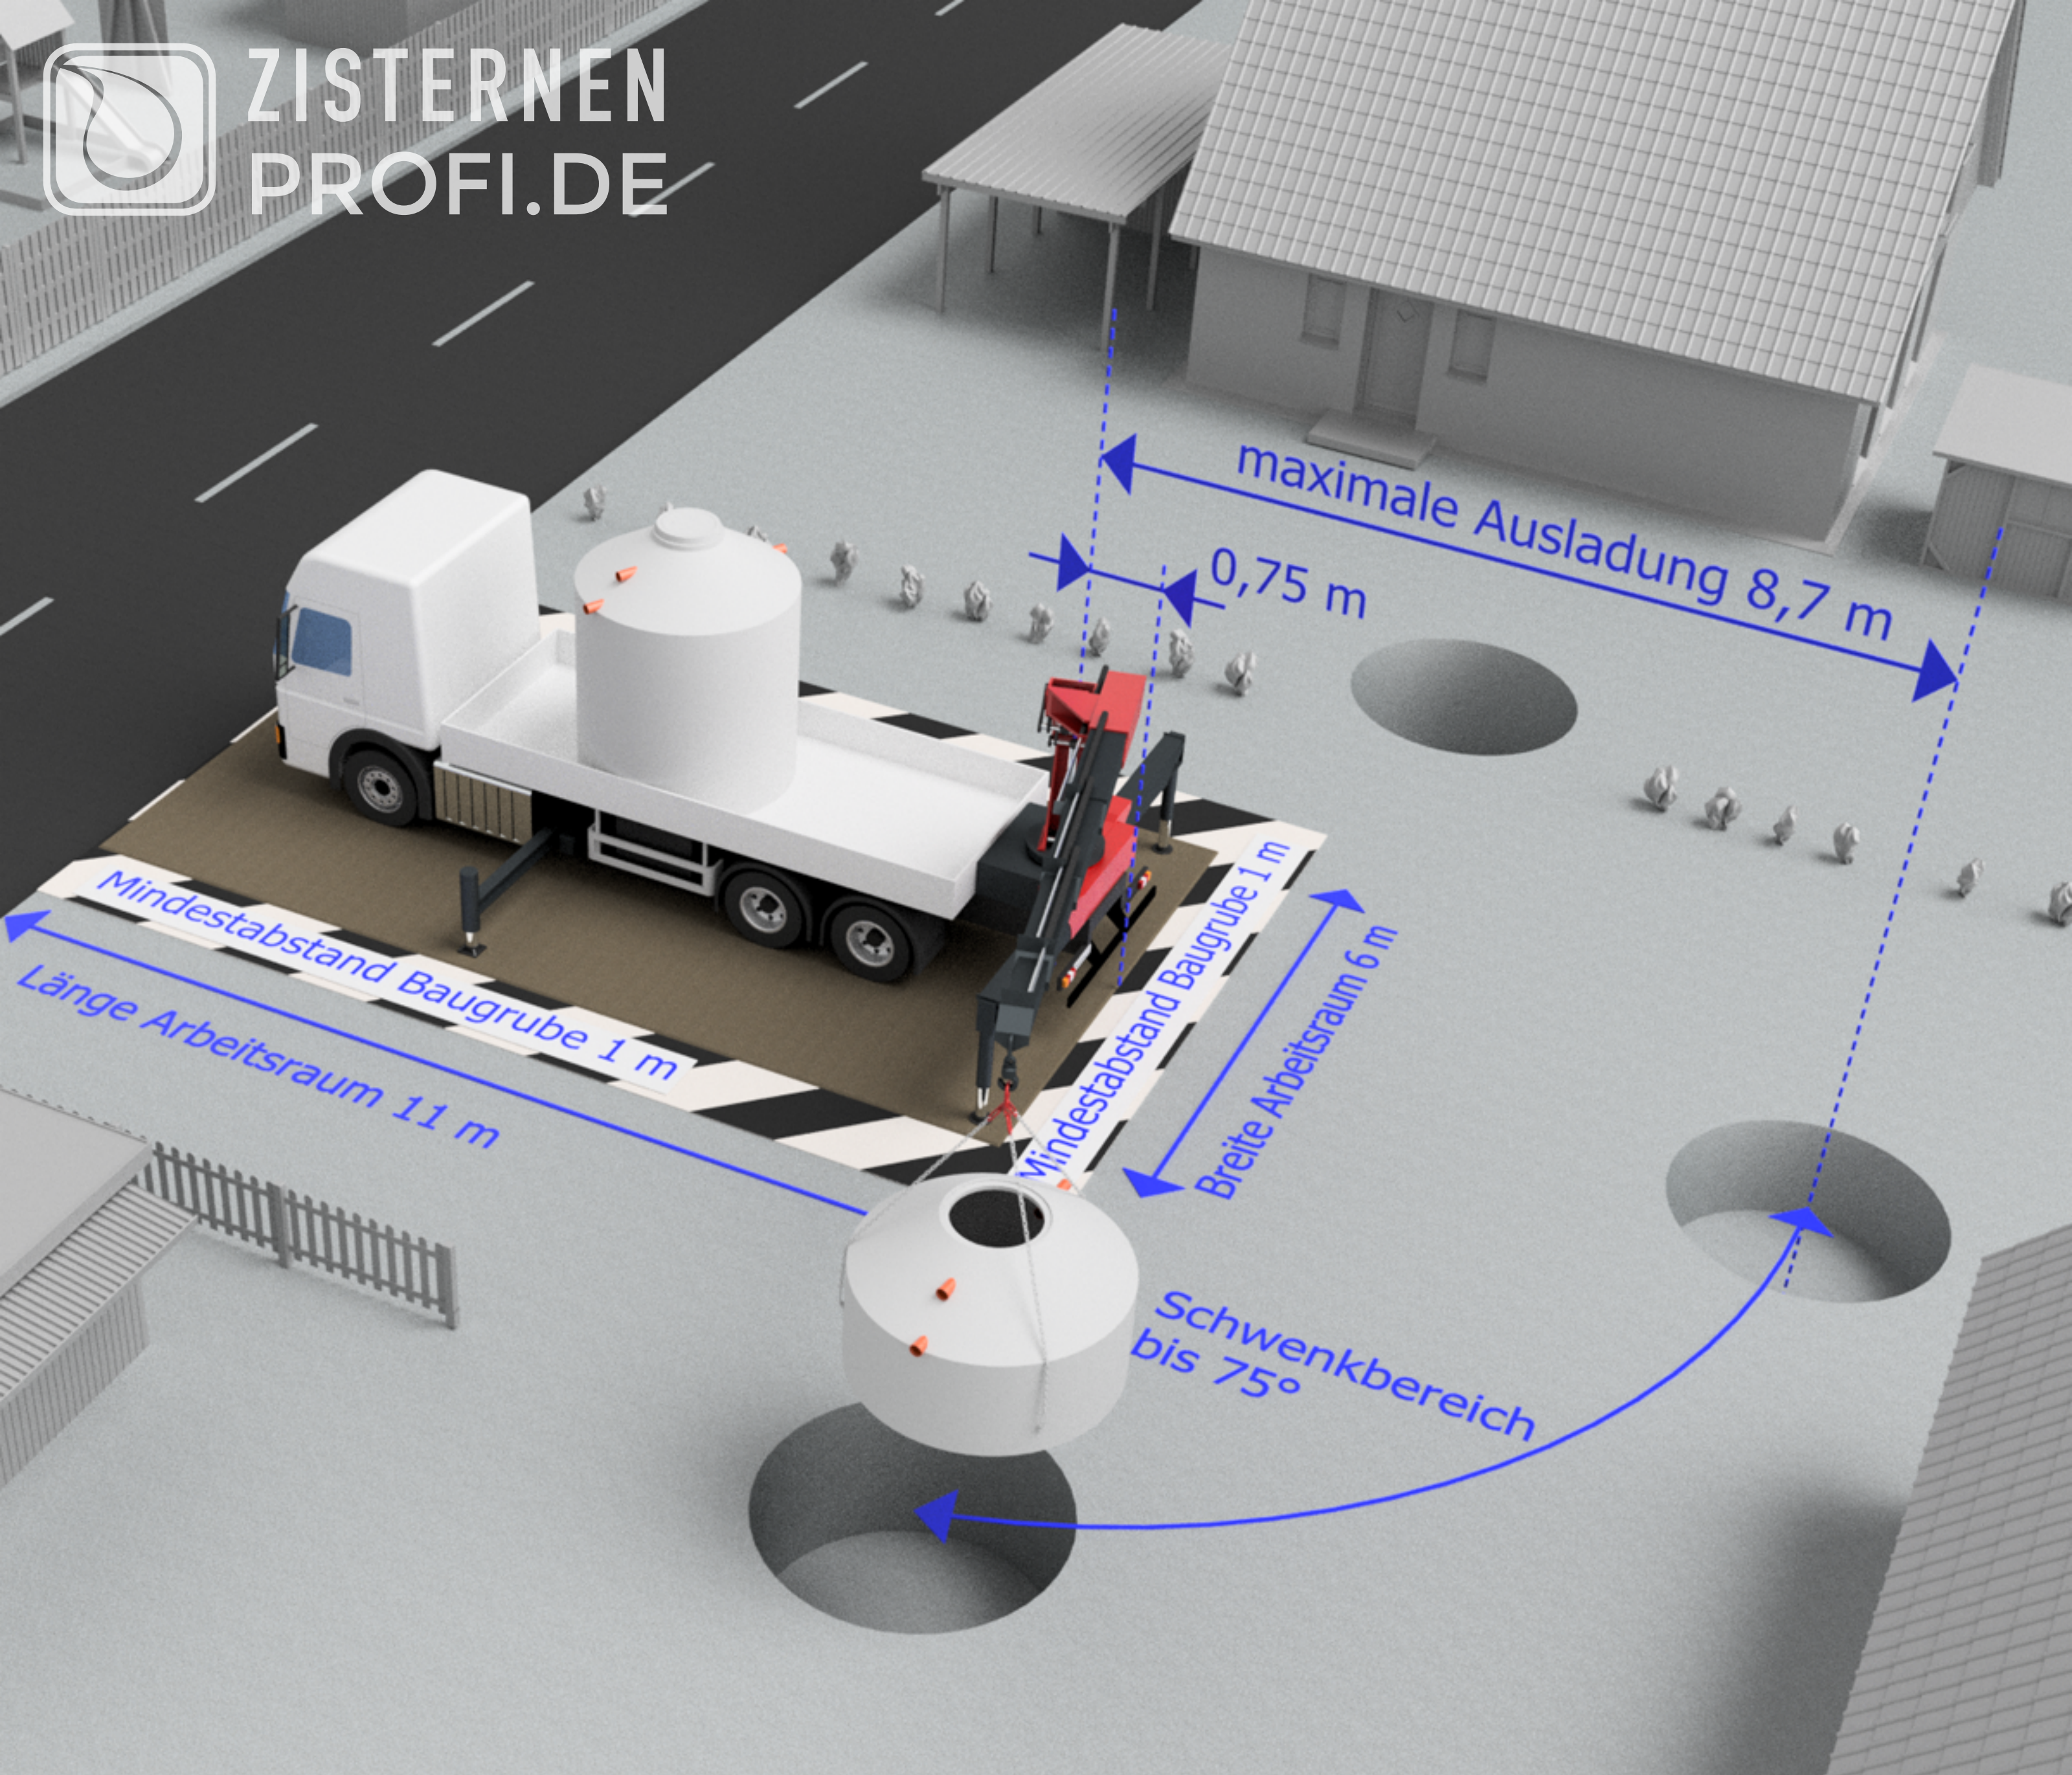

**Anlieferung und Setzen Betonzisterne Hydrophant 3530 L**  
Grenzen der Ausladung und des Schwenkbereichs unter Idealbedingungen  
(bitte weiterführende Hinweise in der Produktbeschreibung beachten!)