

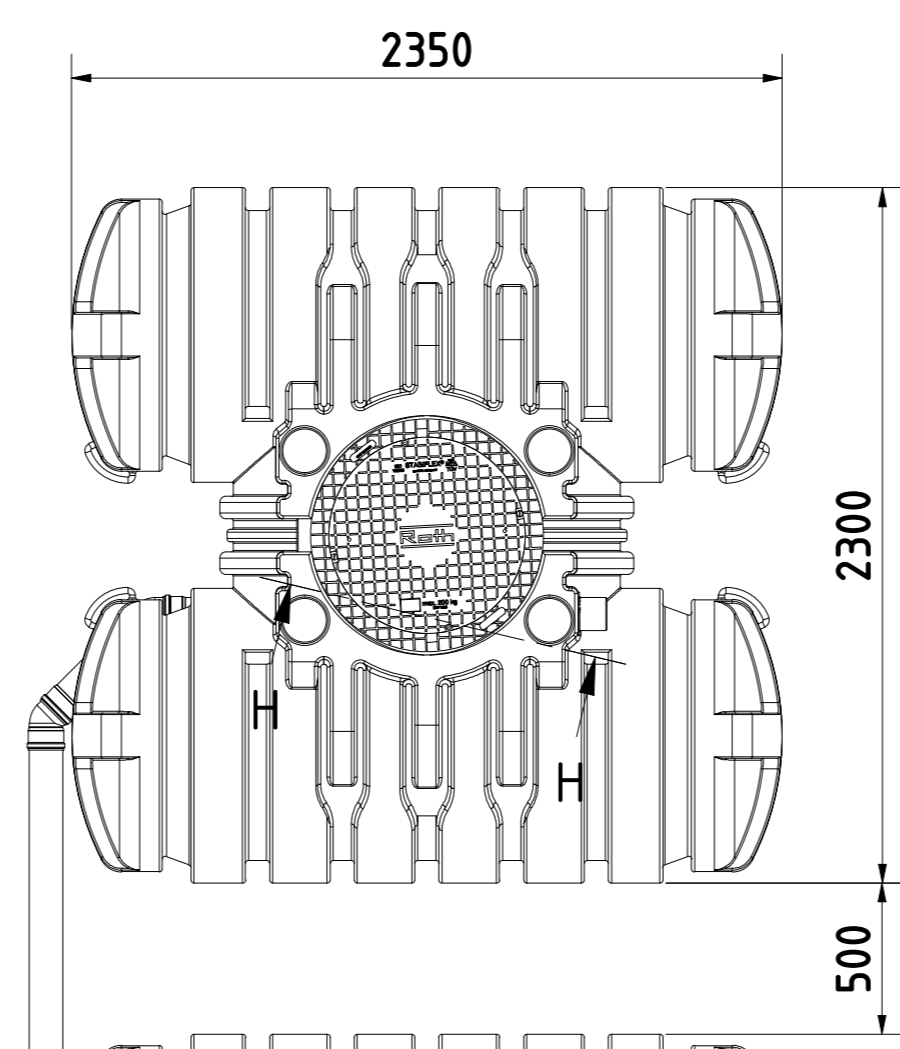
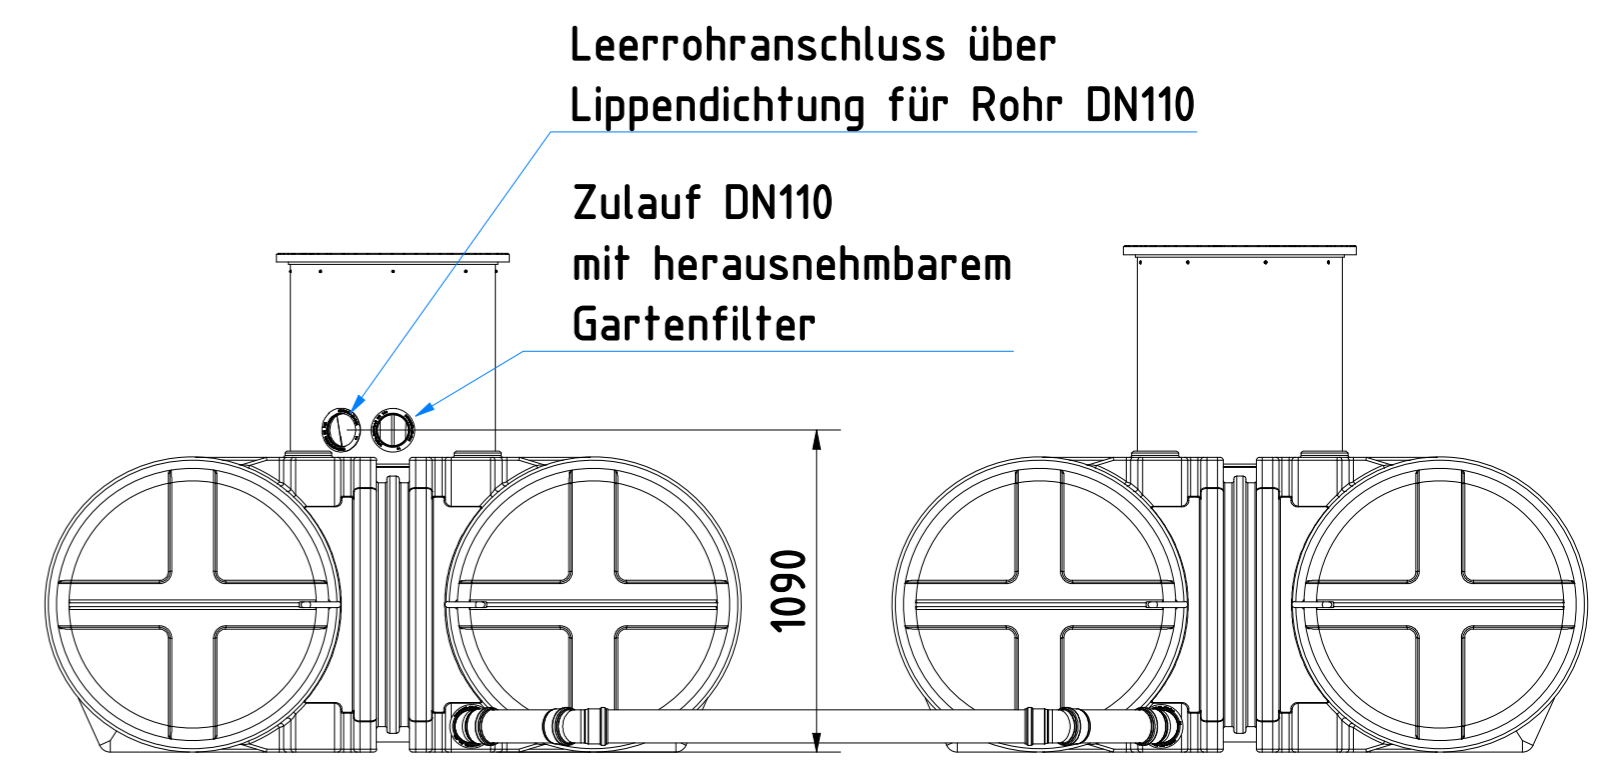
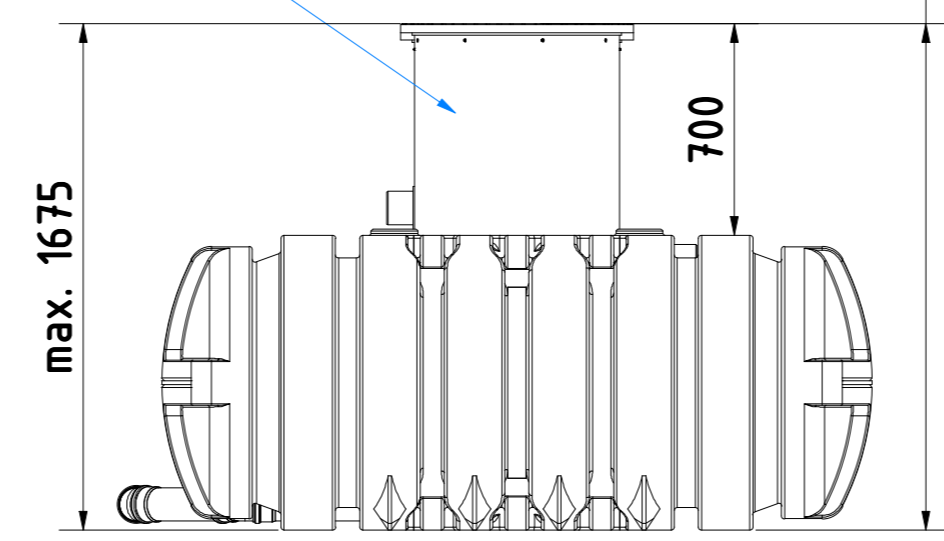


Domschacht DN600
(drehbar um 360°)

Verlängerung bis max. 2175
mit Schachtverlängerung DN600 möglich

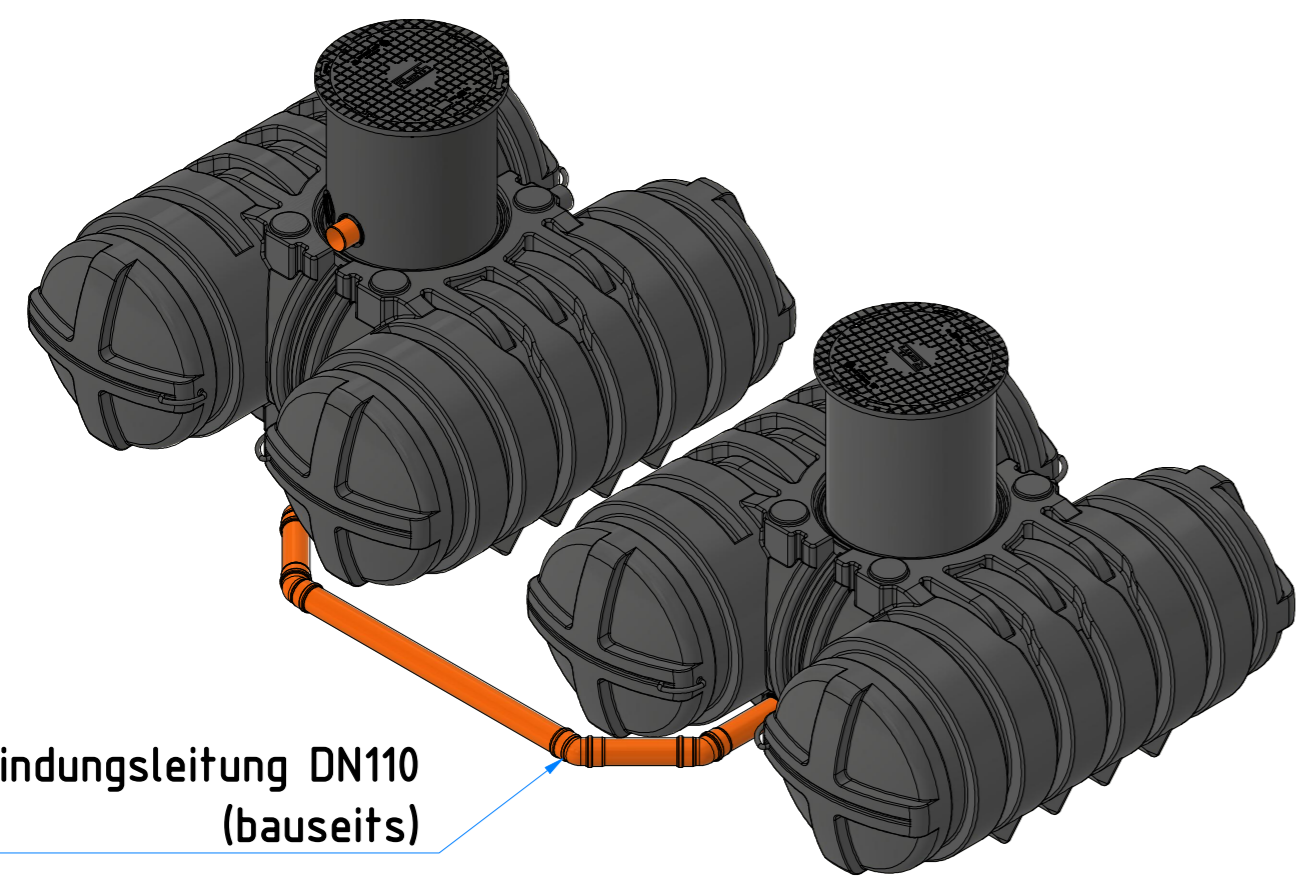

Schnitt durch den Dombereich
mit Gartenfilter und Überlaufsiphon DN110

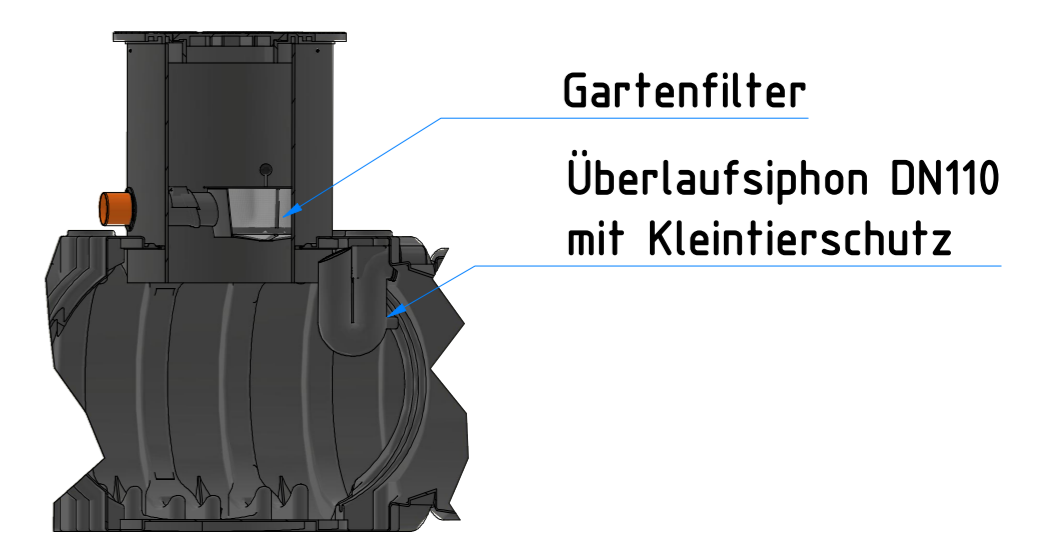

Verbindungsrohre sind nicht Teil
des Lieferumfangs und bauseits
zu stellen

	Zisterne Twinbloc 7000 L inkl. Gartenfilter und Überlaufsiphon mit Kleintierschutz Art.-Nr.: TB.70.0078 (mit PKW-befahrbares Deckel 600 kg Radlast) Art.-Nr.: TB.70.0077 (mit begehbarem Deckel)		 1 A2
	<small>Technische Änderungen und Irrtümer vorbehalten</small> <small>Istmaße können durch fertigungsbedingte Toleranzen abweichen und sind auf der Baustelle zu überprüfen</small>		